

Gebäude Nr. 7


Gebäude Nr. 6


Gebäude Nr. 5

Brandschutztechnische Belange siehe separates Brandschutzkonzept


BRH: Wenn nicht anders angegeben, beträgt diese 0,00 m = OK FFB

	OK FFB Erdgeschoss = ± 0,00 =	224,38 ü.NN 224,57 ü.NN 224,74 ü.NN
Projekt	1911 SVS 2 Drei Doppelhäuser auf gemeinsamer Tiefgarage	
Adresse	Erhard-Schnepf-Straße 74206 Bad Wimpfen	
Flurstück	6672, 6673, 6674	
Gemarkung	Bad Wimpfen	
BAUGESUCH		
Bauherr	HSK Baugesellschaft mbH Sanitätsrat-Dr.-Geiger-Straße 2 74206 Bad Wimpfen	
----- Datum, Unterschrift		
Plan	Übersicht Erdgeschoss Gebäude 5 - 7	
Plan-Nr.	1911 4 1.00 - 1	
	Projekt Lph Nr.	
Datum	Maßstab	gez.
07.06.2021	1:200	dv
Planung	HIMMELREICH ARCHITEKTUR Ferdinand-Braun-Straße 28/1 74074 Heilbronn Tel. +49 7131 266 60 23 mail@himmelreich-architektur.de	
----- Heilbronn, 07.06.2021 Datum, Unterschrift Architekt		

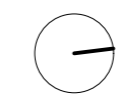


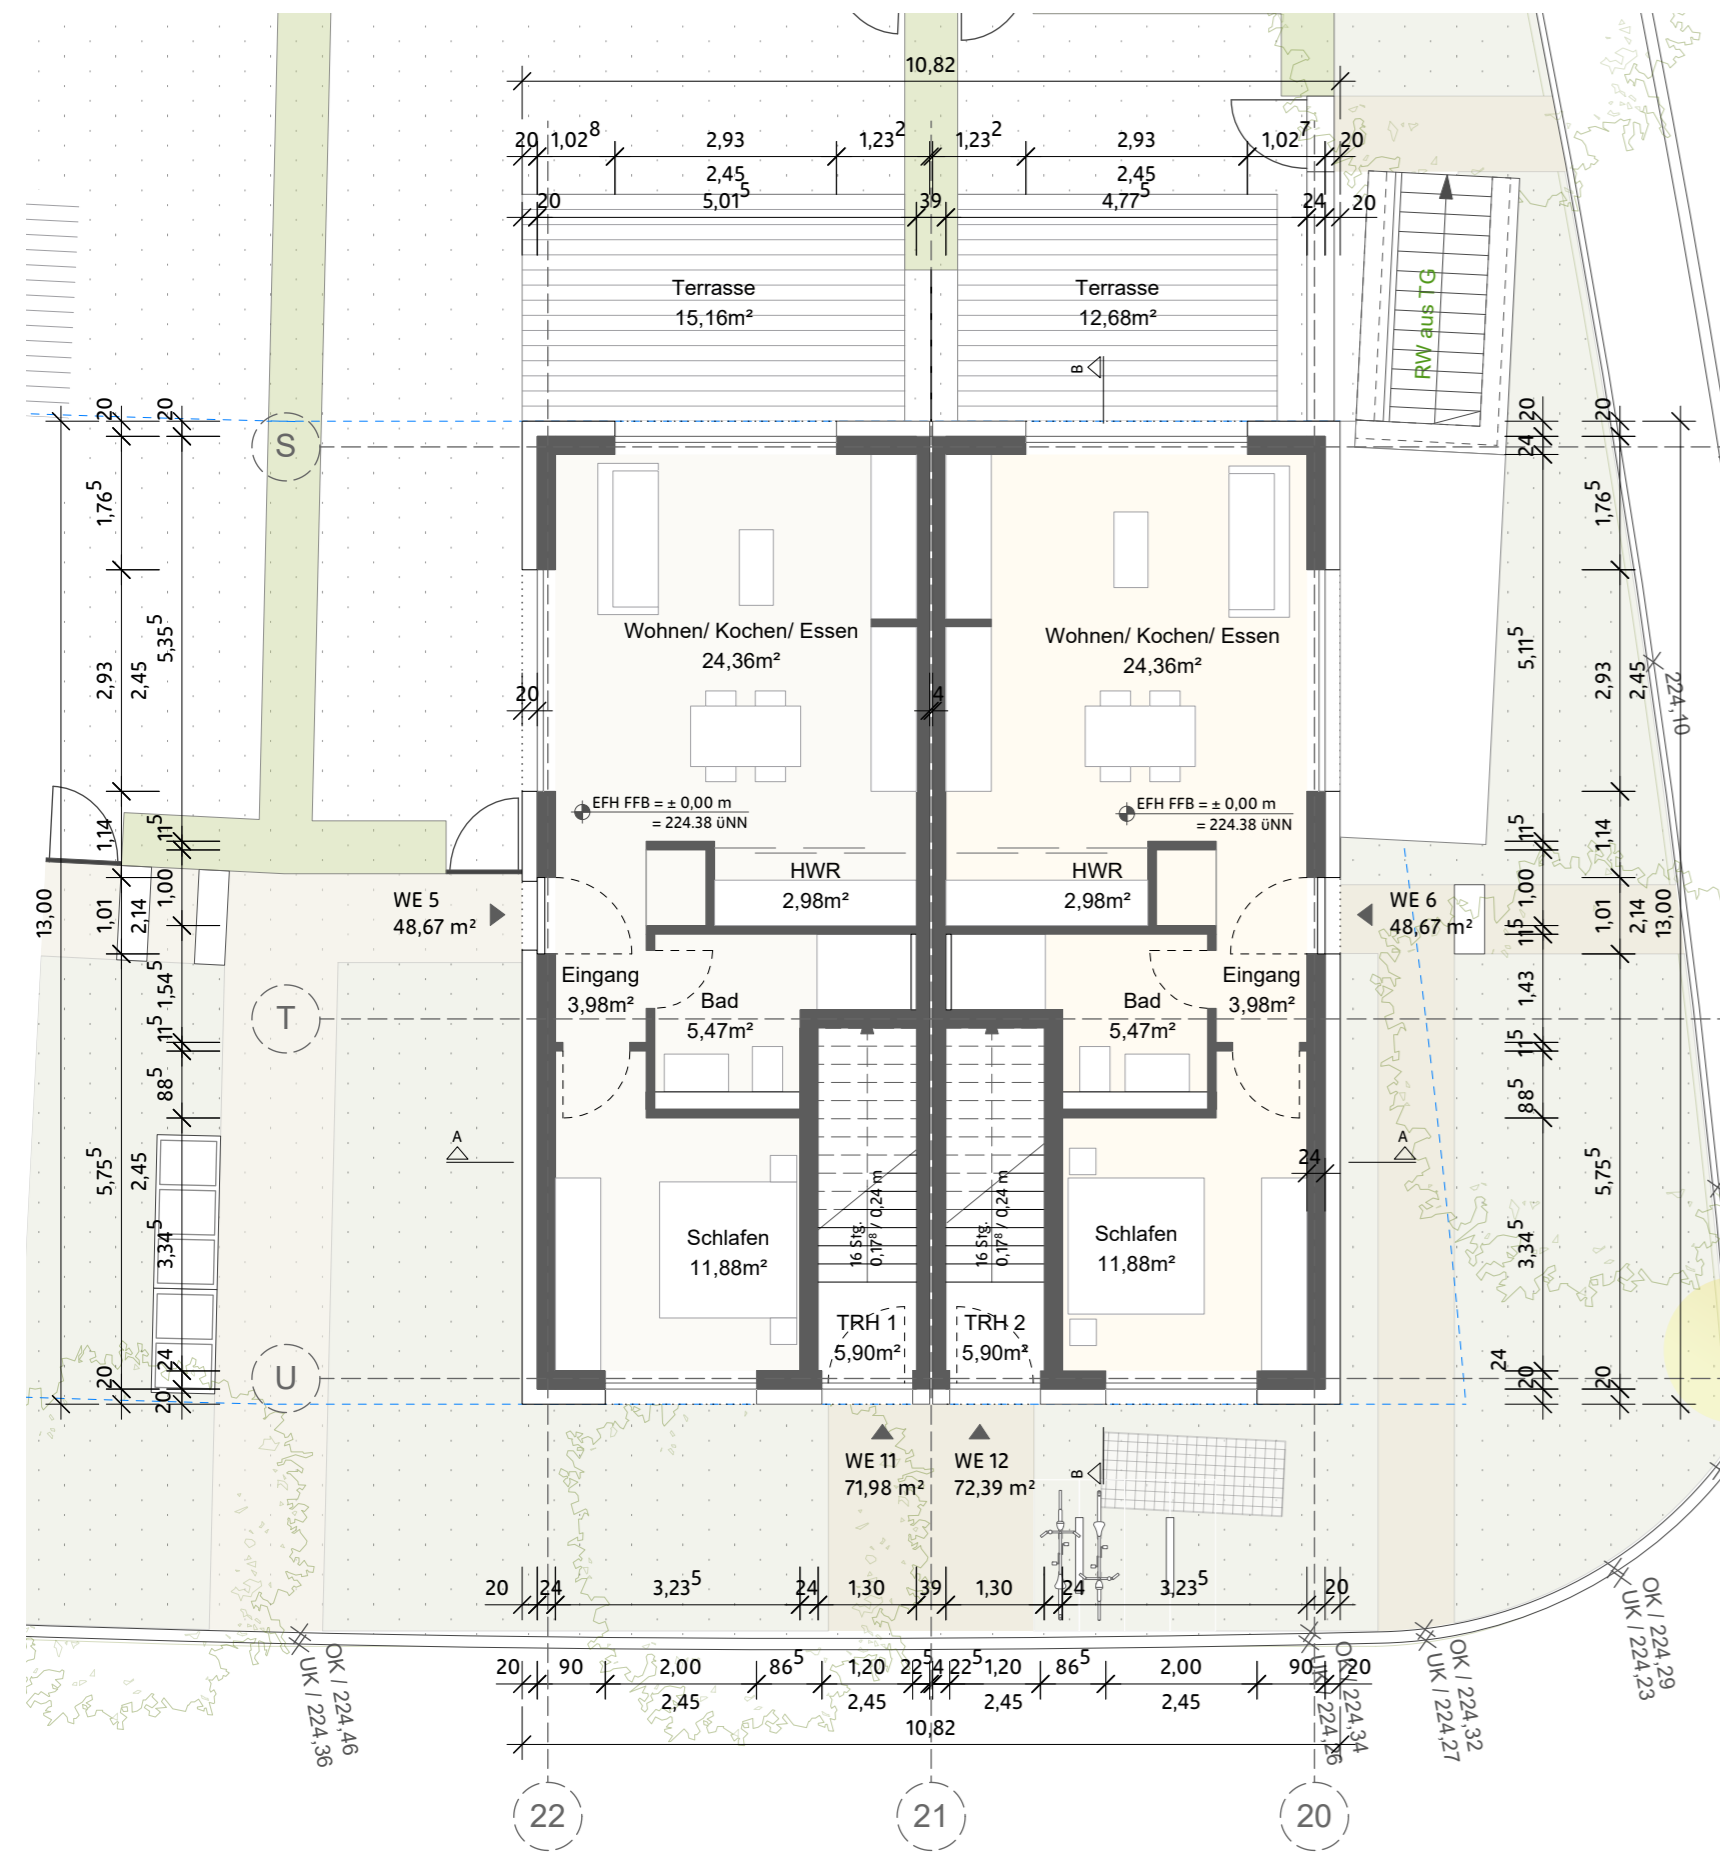

Erdgeschoss

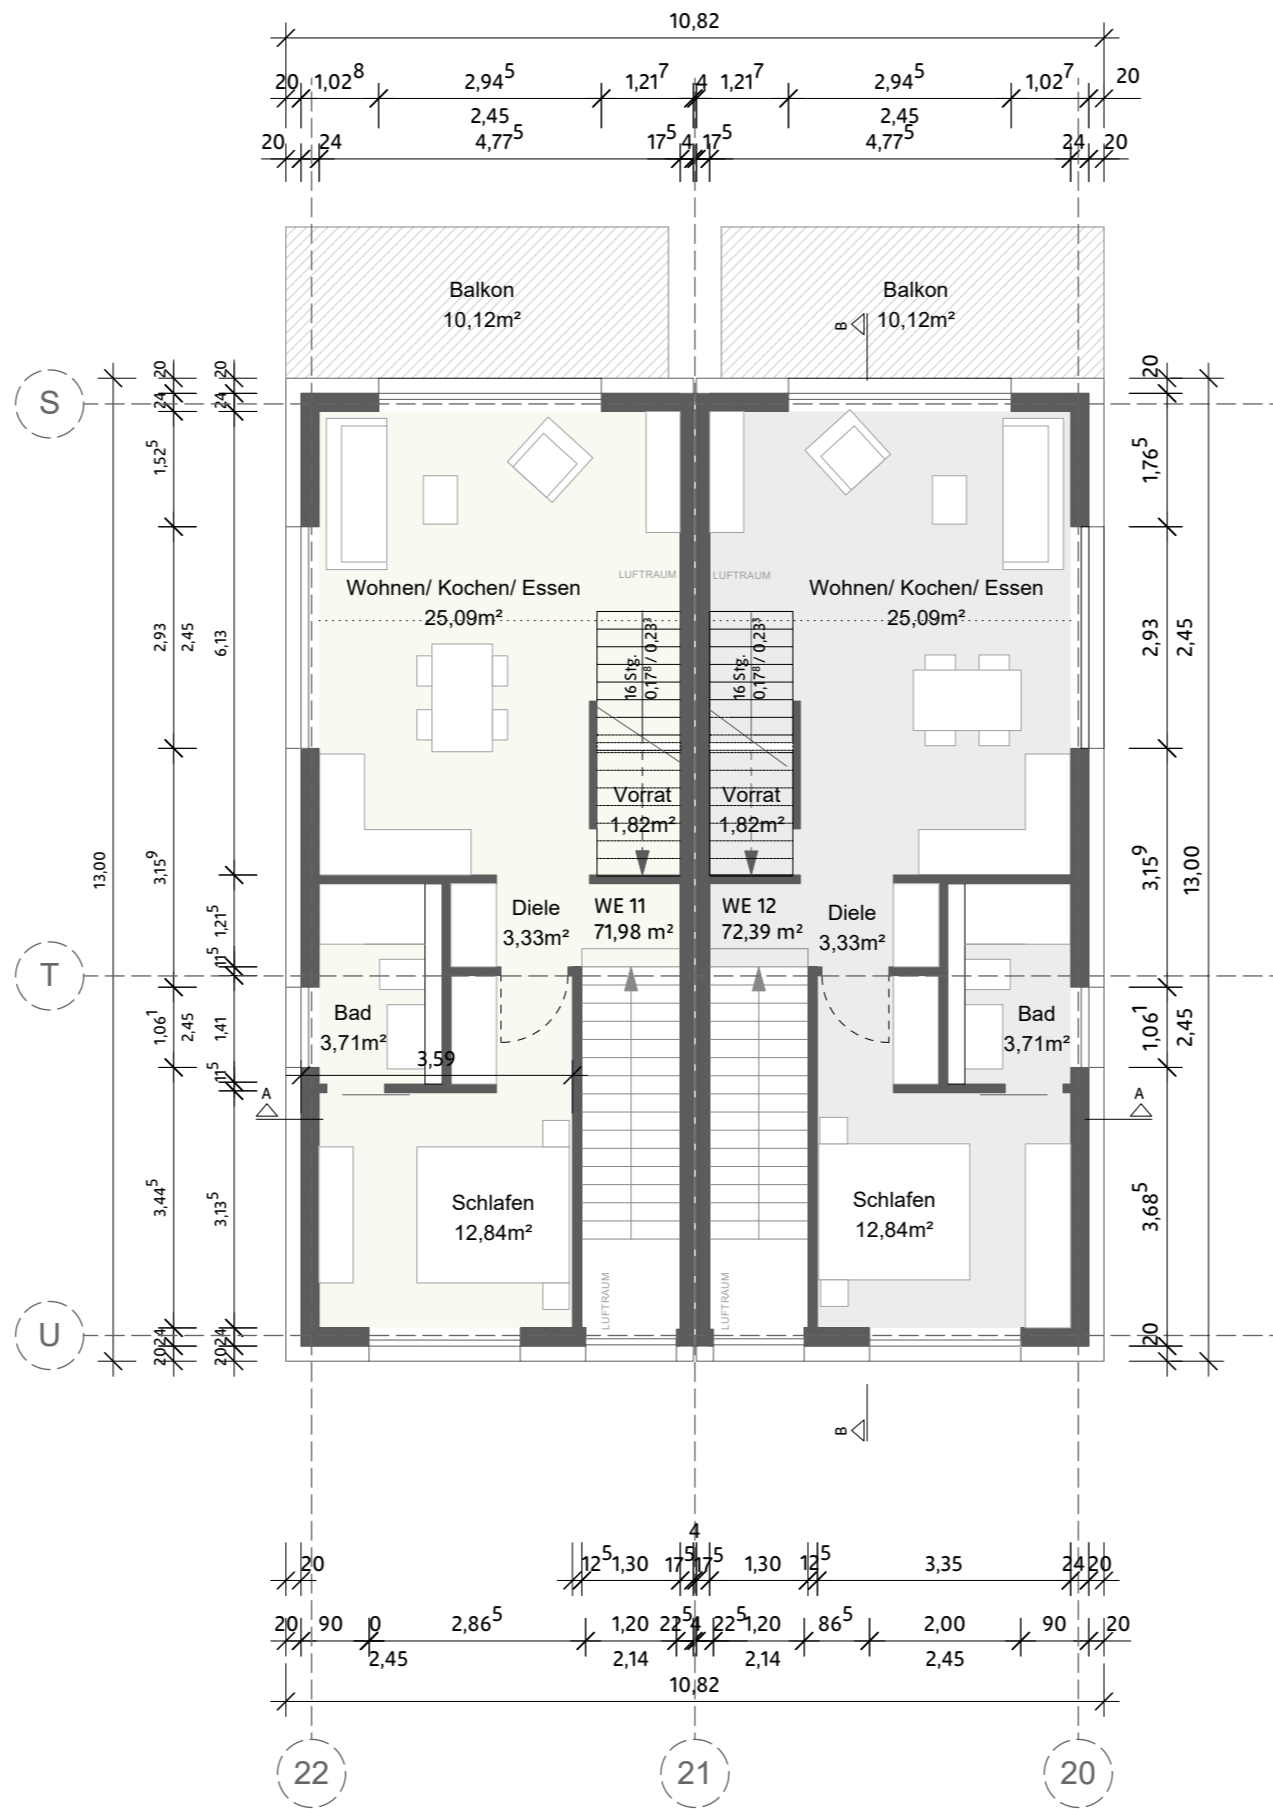

1. Obergeschoss

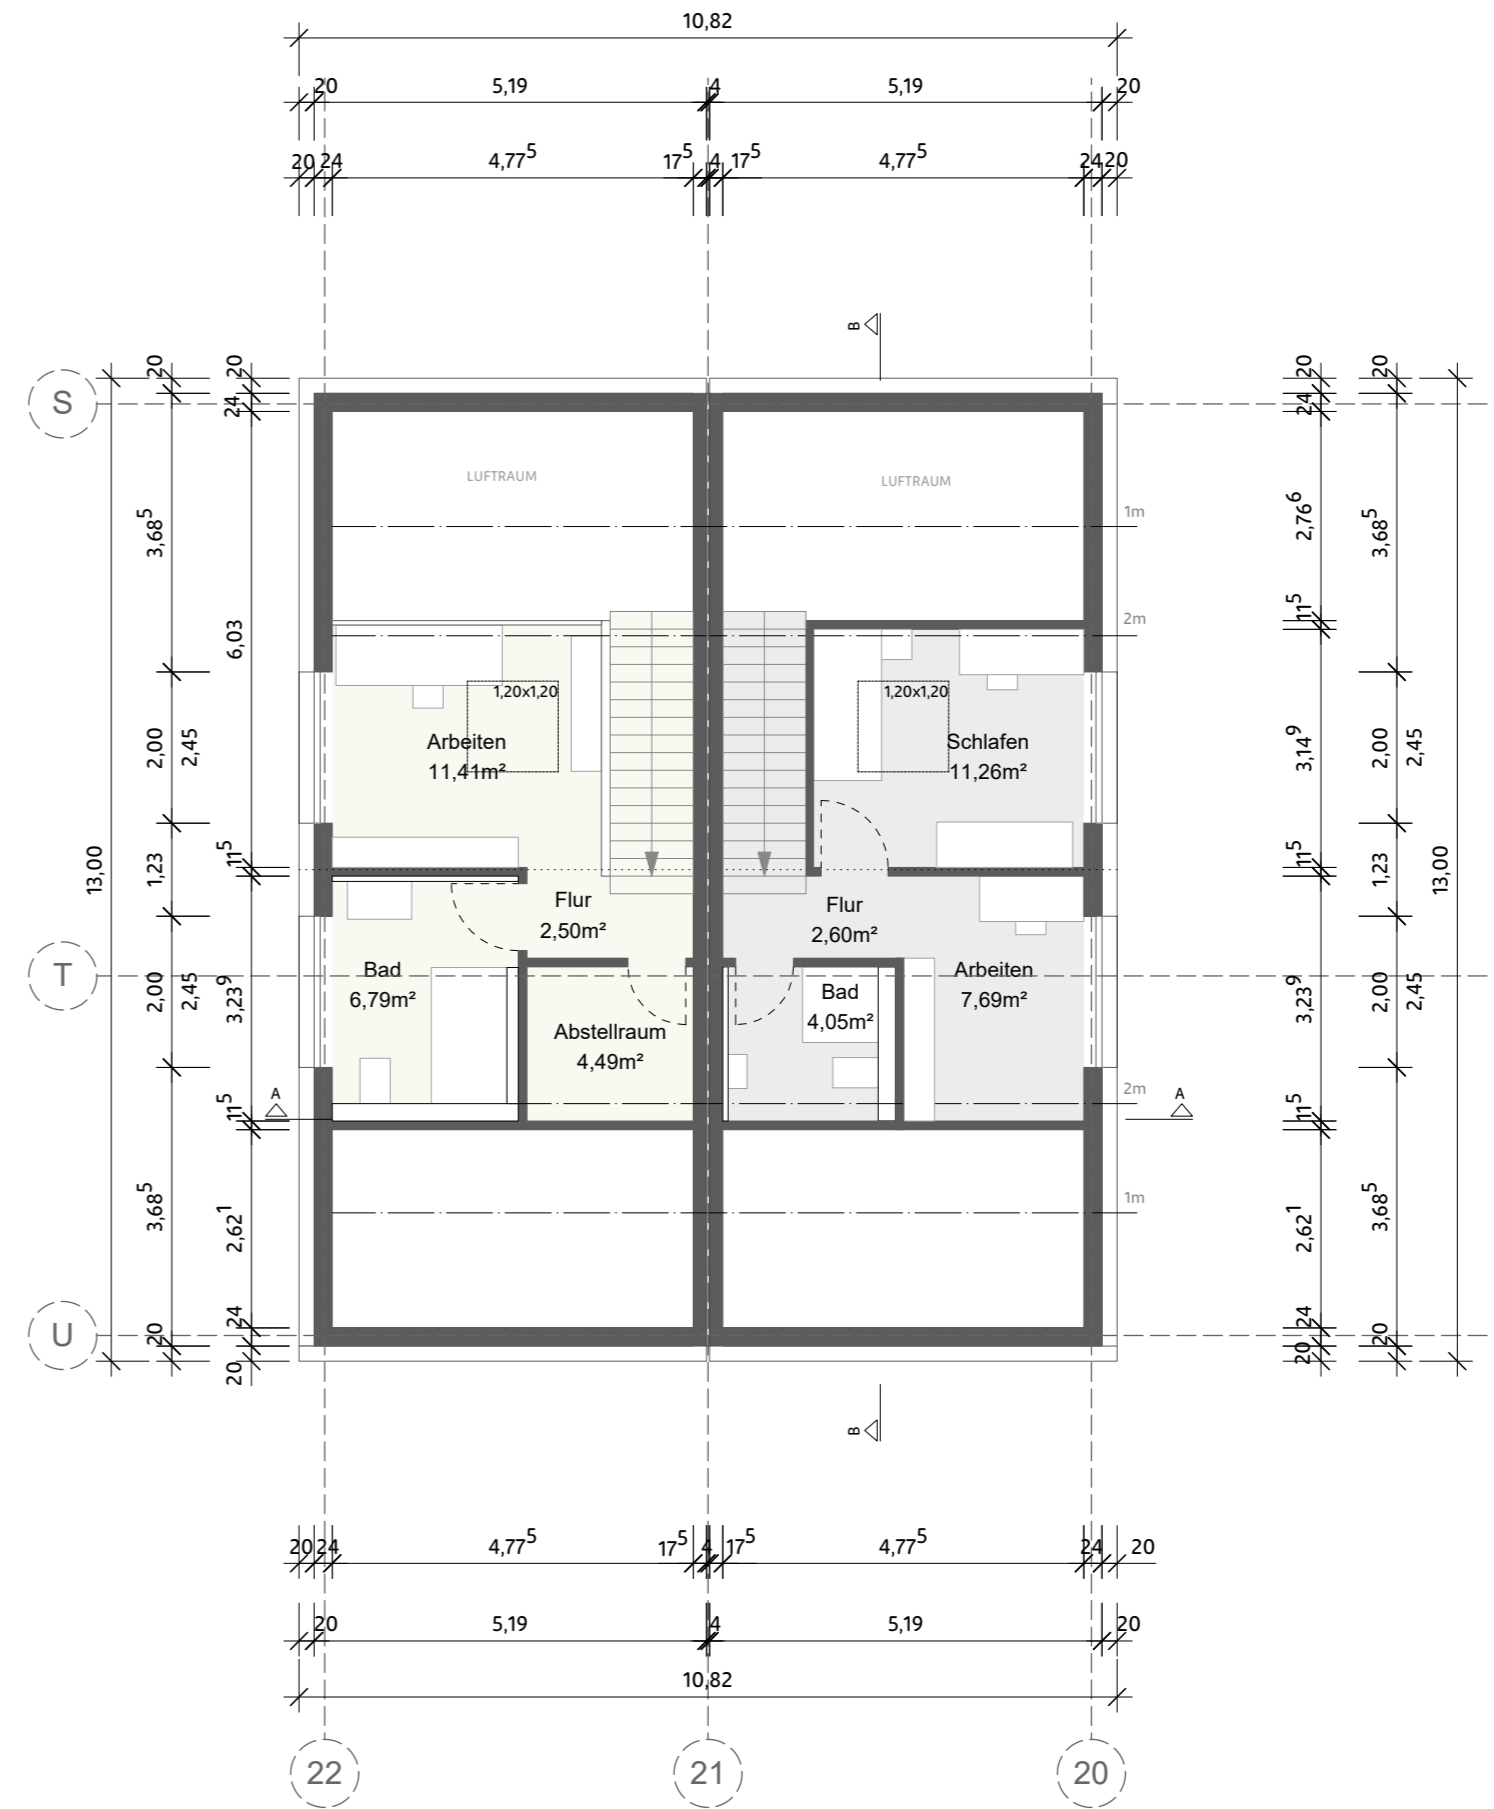


Dachgeschoss

Brandschutztechnische Belange siehe separates Brandschutzkonzept

BRH: Wenn nicht anders angegeben, beträgt diese 0,00 m = OK FFB


OK FFB Erdgeschoss = ± 0,00 = 224,38 ü.NN			
Projekt	1911 SVS 2 Drei Doppelhäuser auf gemeinsamer Tiefgarage		
Adresse	Erhard-Schnepf-Straße 74206 Bad Wimpfen		
Flurstück	6672		
Gemarkung	Bad Wimpfen		
BAUGESUCH			
Bauherr	HSK Baugesellschaft mbH Sanitätsrat-Dr.-Geiger-Straße 2 74206 Bad Wimpfen		
Datum, Unterschrift			
Plan	Grundrisse Gebäude 5		
Plan-Nr.	1911	4	1.00 - 2
Datum	07.06.2021	Projekt	Lph Nr.
Planung	Maßstab		gez.
	1:100		dv
HIMMELREICH ARCHITEKTUR			
Ferdinand-Braun-Straße 28/1 74074 Heilbronn Tel. +49 7131 266 60 23 mail@himmelreich-architektur.de			
Heilbronn, 07.06.2021			
Datum, Unterschrift Architekt			

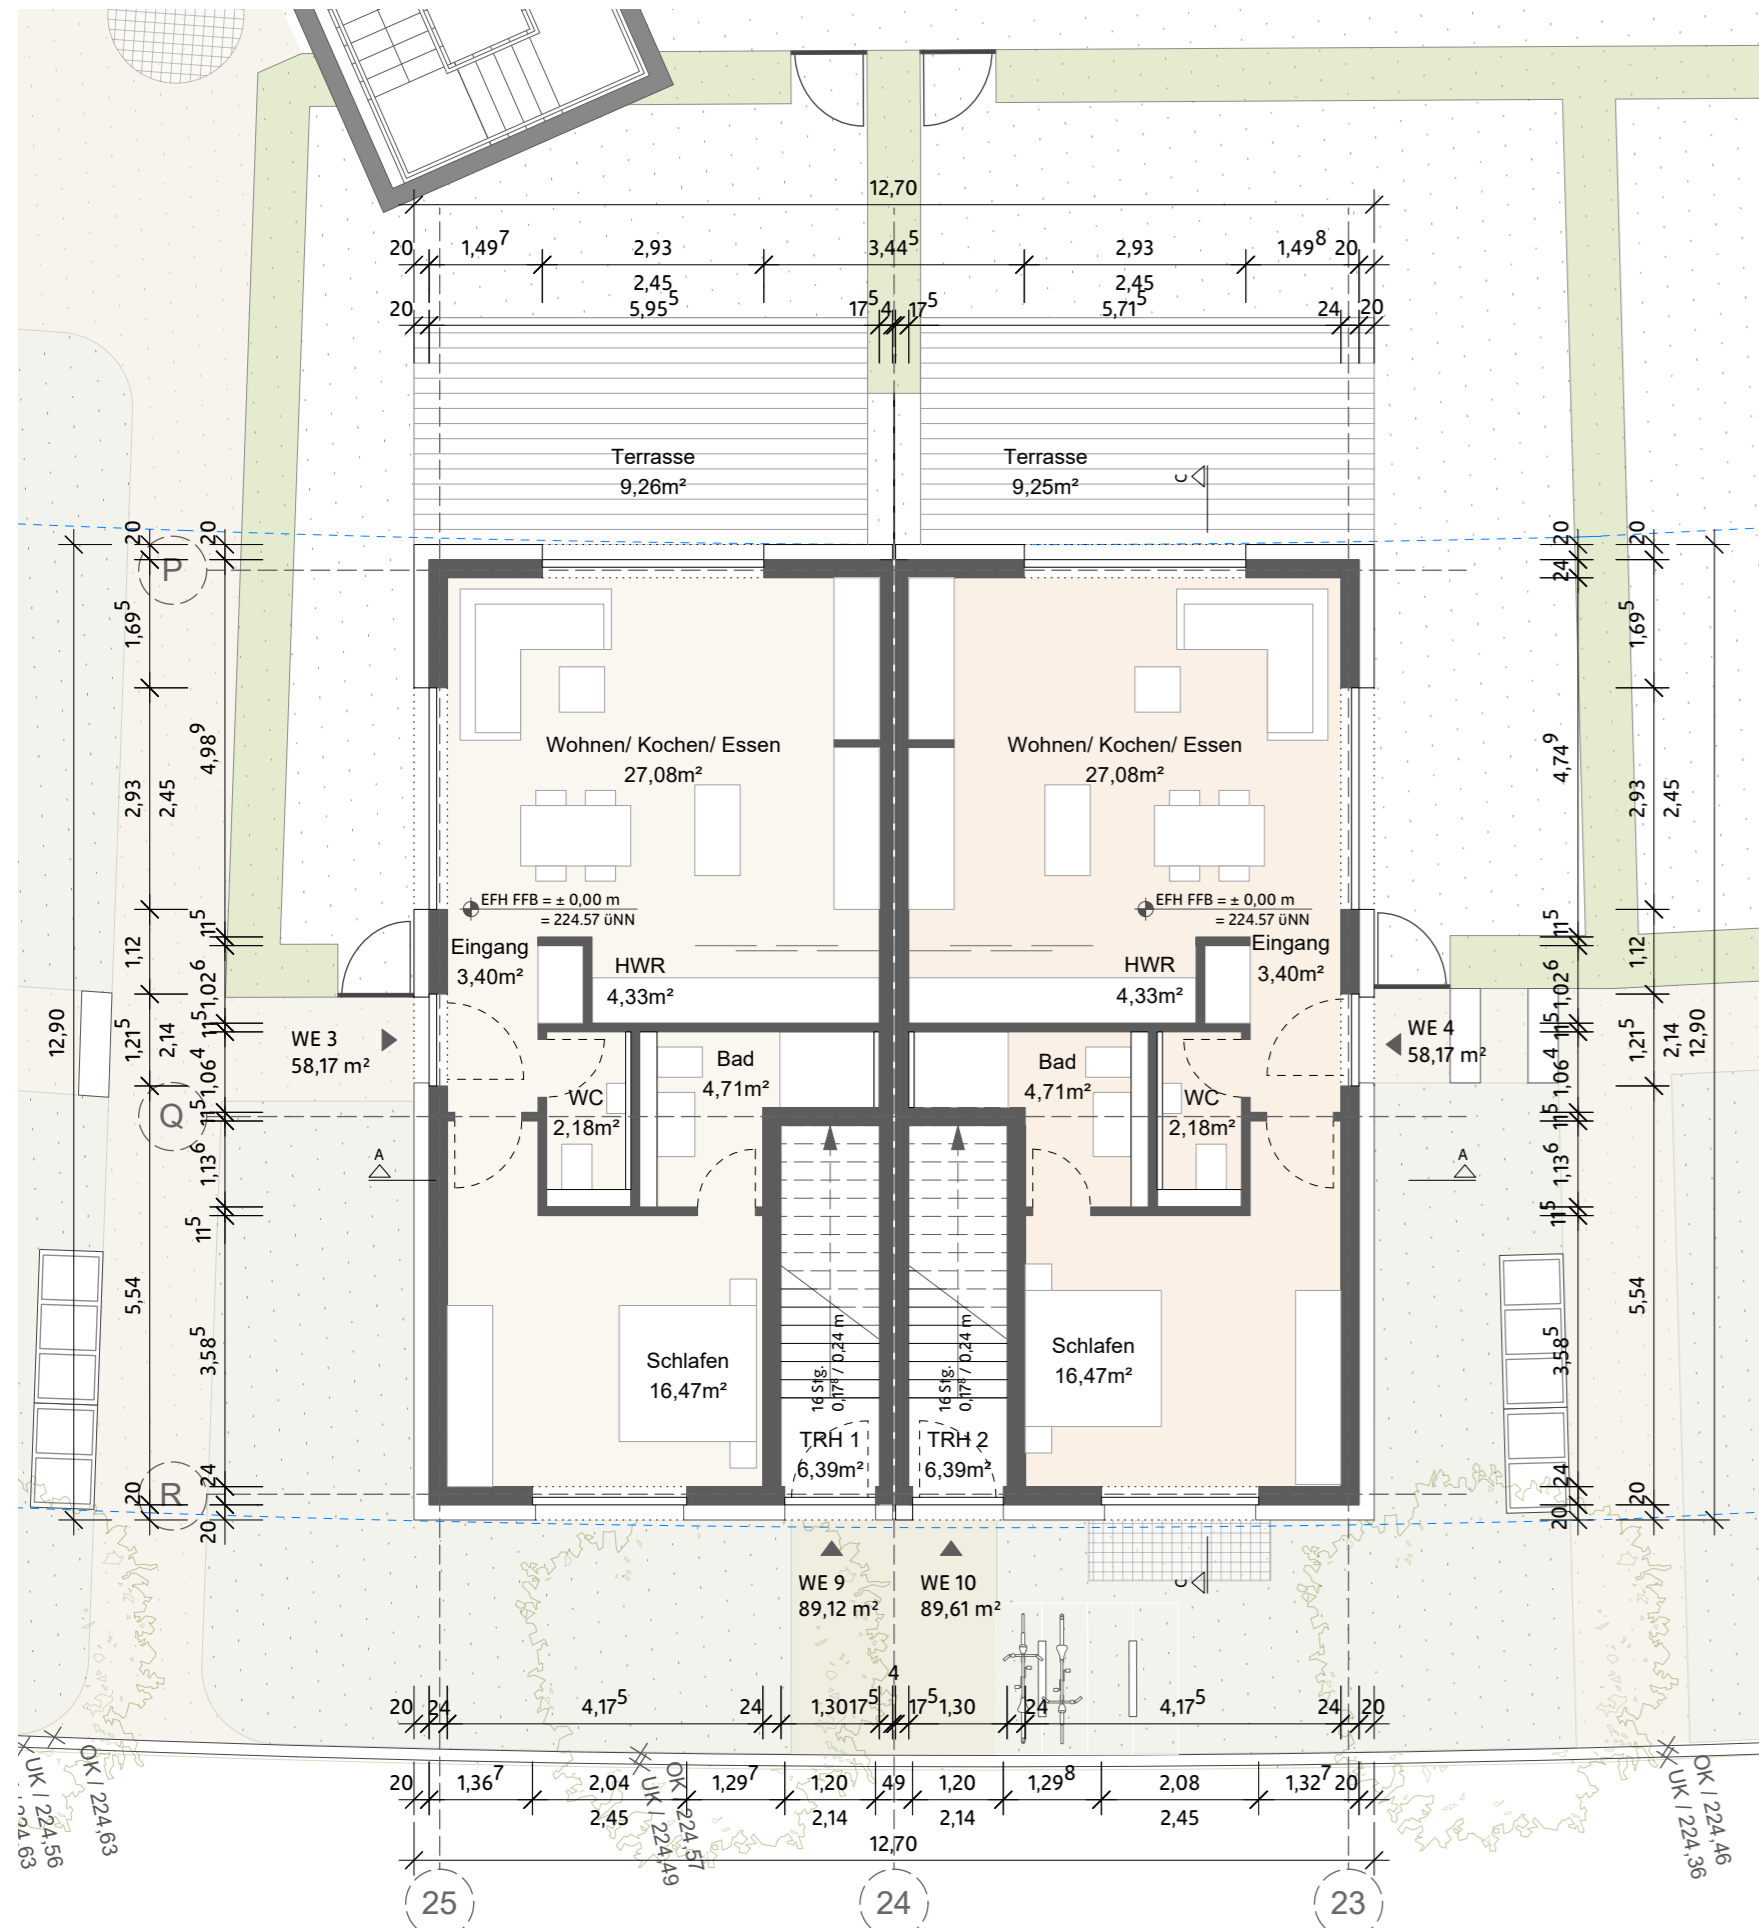

Erdgeschoss




1. Obergeschoss

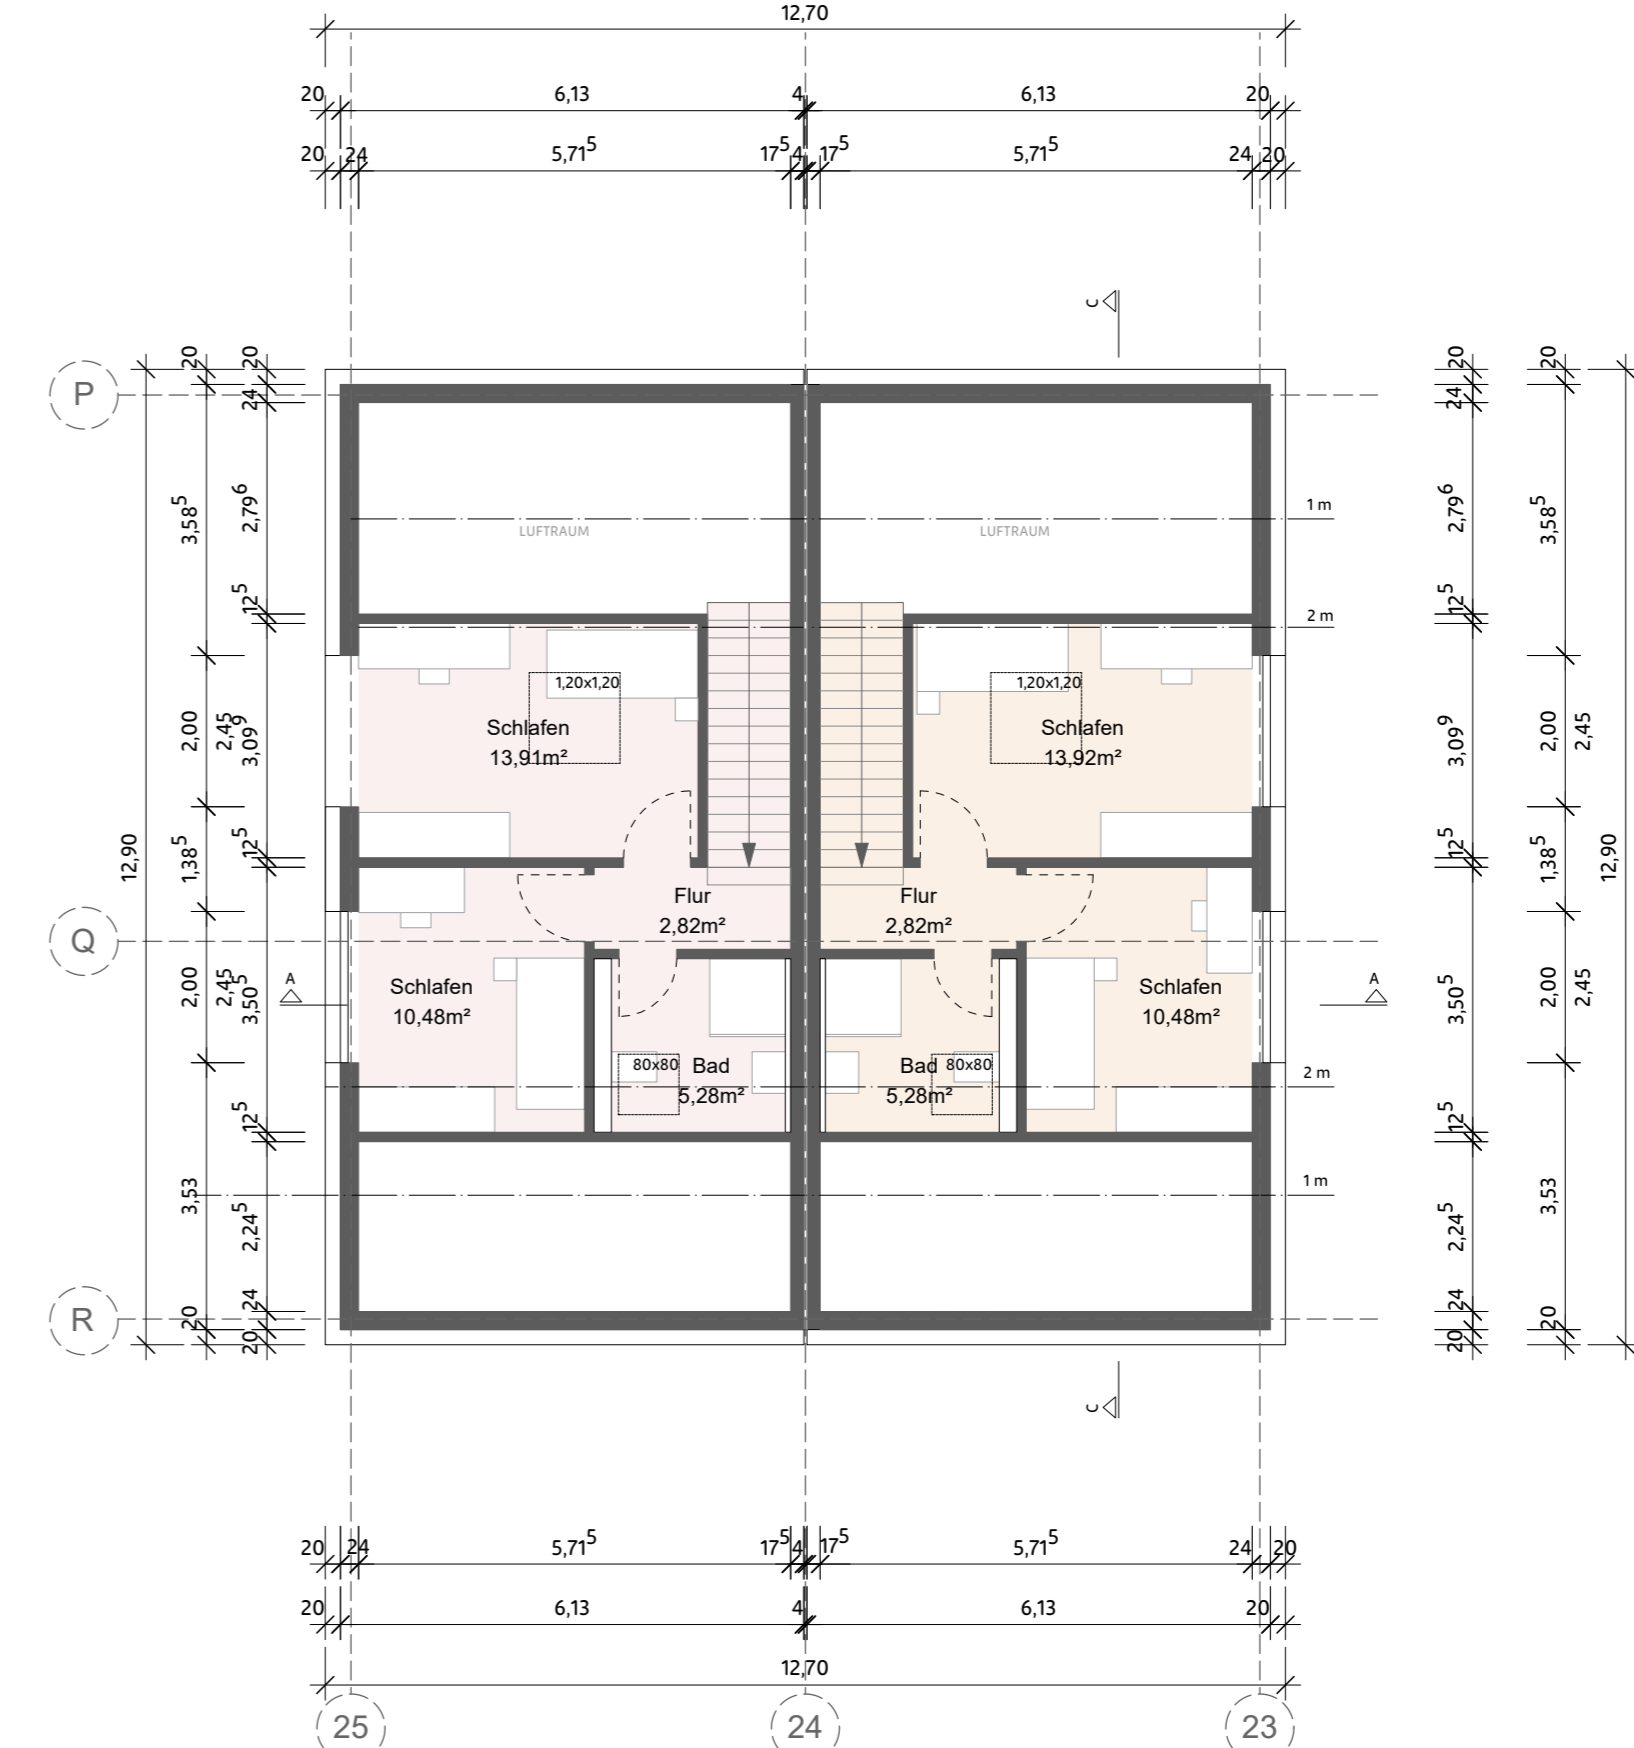


Dachgeschoss

Brandschutztechnische Belange siehe separates Brandschutzkonzept
 BRH: Wenn nicht anders angegeben, beträgt diese 0,00 m = OK FFB

OK FFB Erdgeschoss = ± 0,00 = 224,57 ü.NN			
Projekt	1911 SVS 2 Drei Doppelhäuser auf gemeinsamer Tiefgarage		
Adresse	Erhard-Schnepf-Straße 74206 Bad Wimpfen		
Flurstück	6673		
Gemarkung	Bad Wimpfen		
BAUGESUCH			
Bauherr	HSK Baugesellschaft mbH Sanitätsrat-Dr.-Geiger-Straße 2 74206 Bad Wimpfen		
Datum, Unterschrift			
Plan	Grundrisse Gebäude 6		
Plan-Nr.	1911	4	1.00 - 3
Datum	07.06.2021		gez. dv
Planung	Maßstab 1:100		
HIMMELREICH ARCHITEKTUR			
Ferdinand-Braun-Straße 28/1 74074 Heilbronn Tel. +49 7131 266 60 23 mail@himmelreich-architektur.de			
Heilbronn, 07.06.2021 Datum, Unterschrift Architekt			

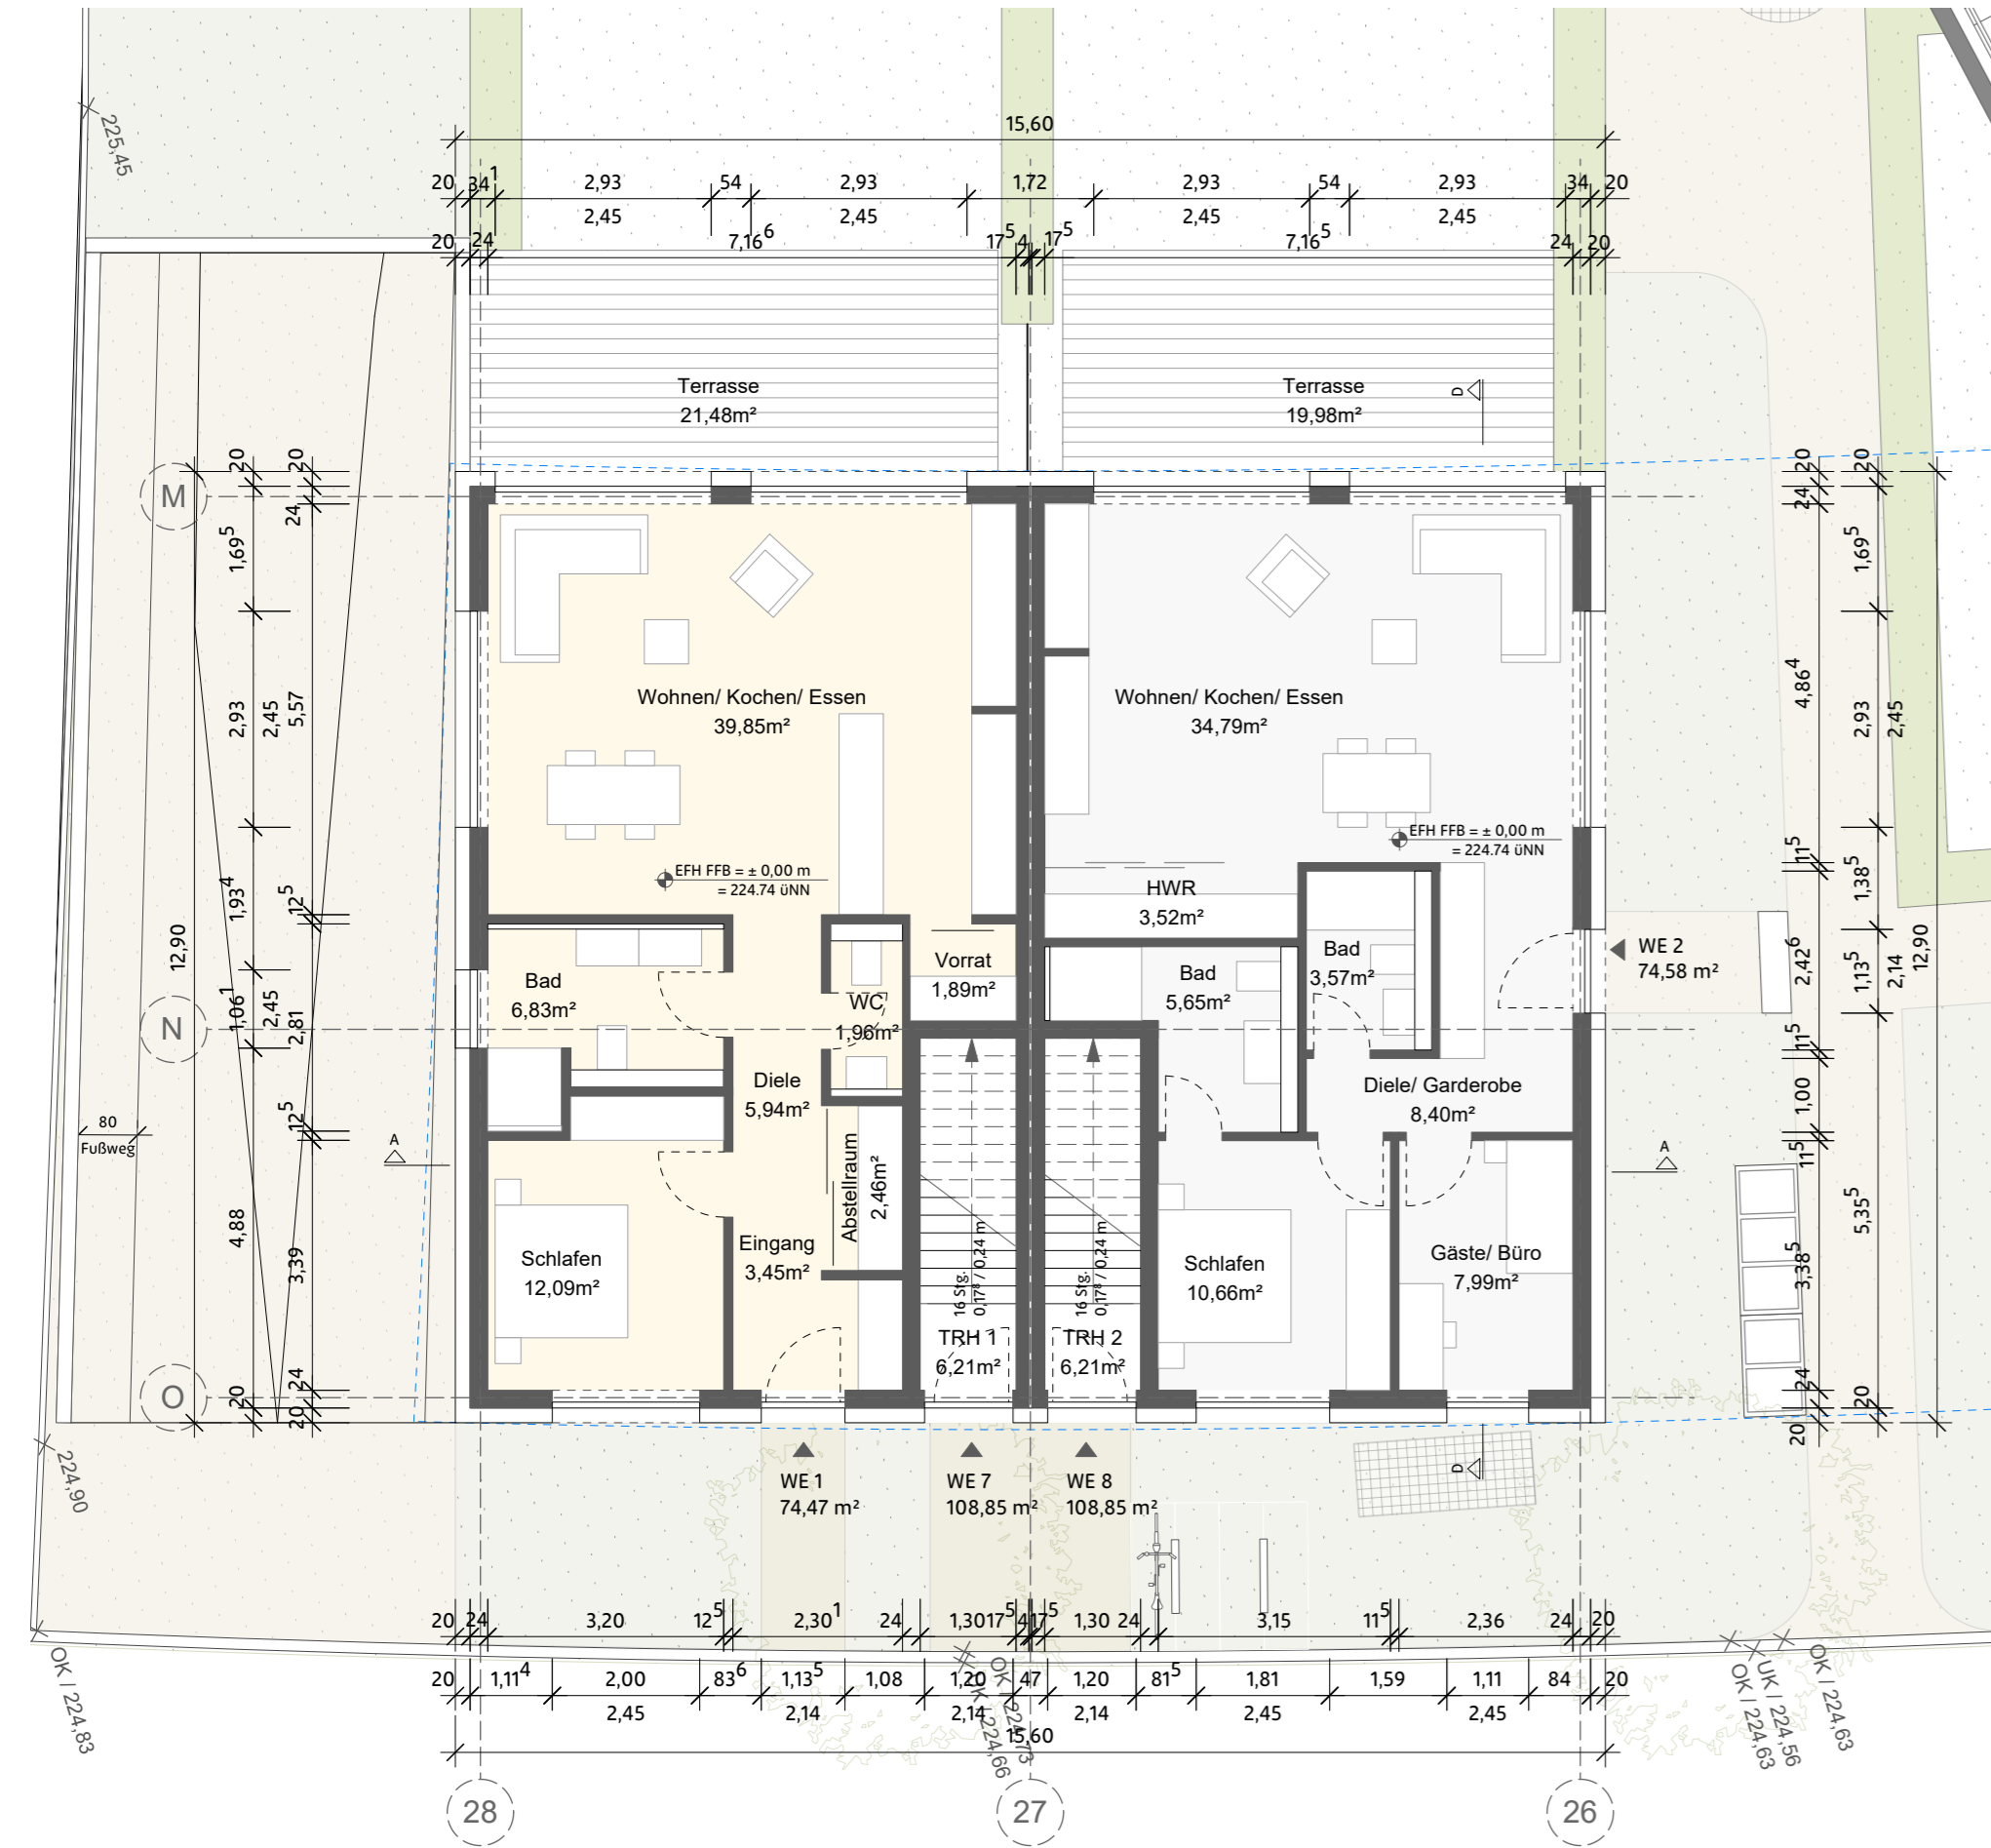

Erdgeschoss

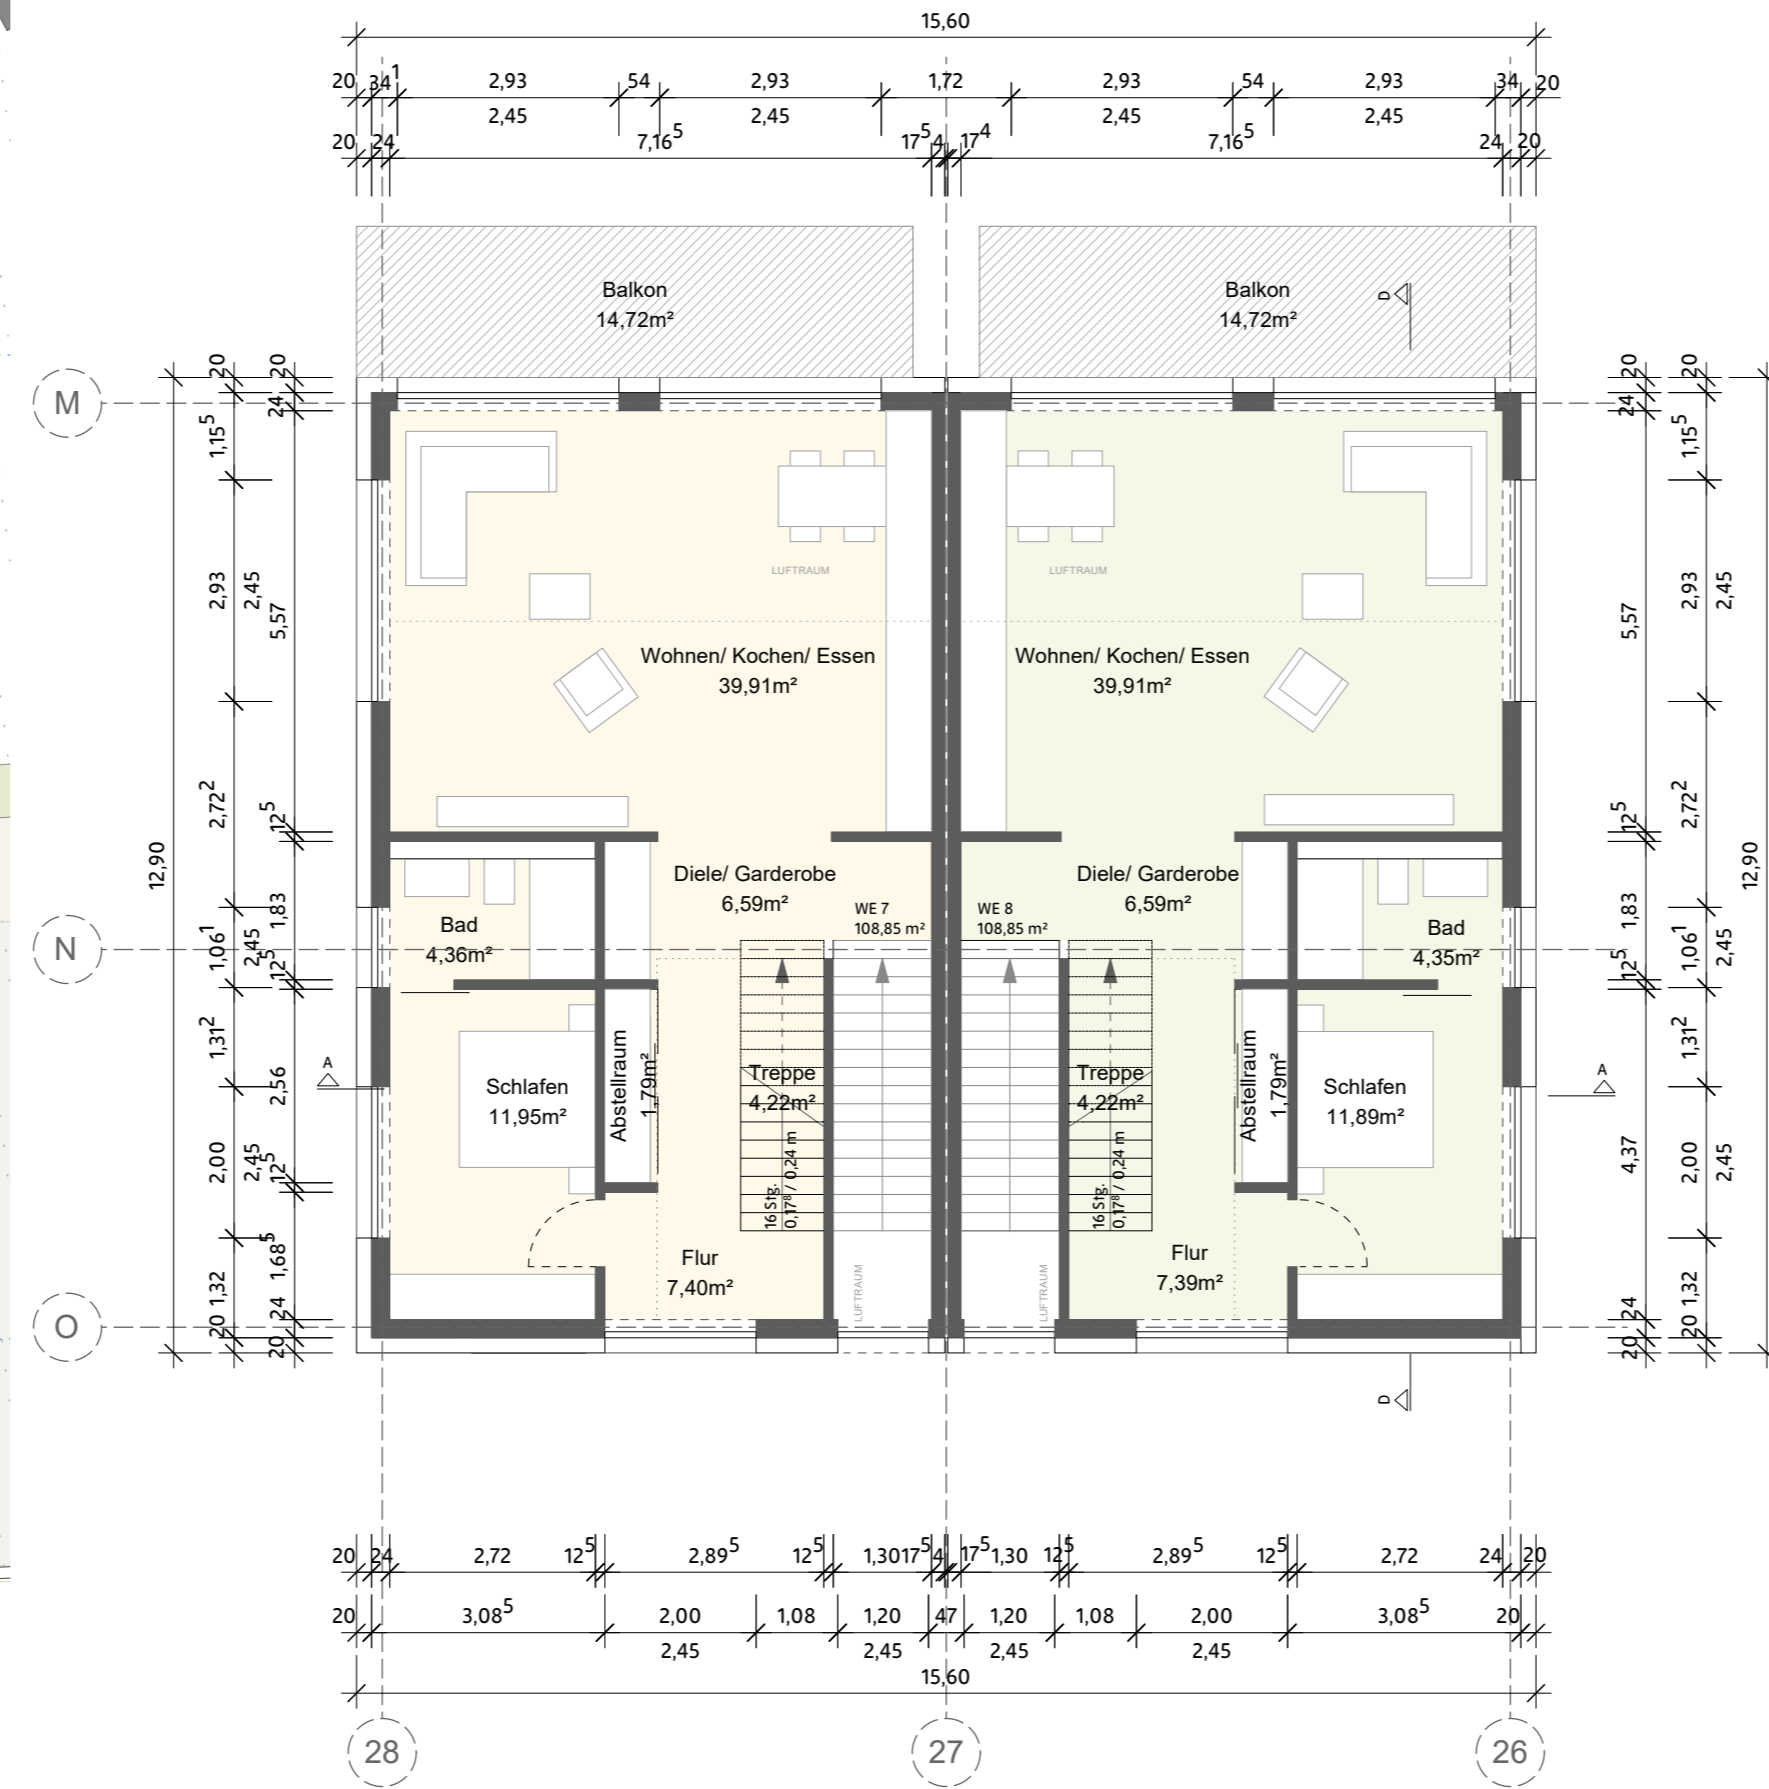


1. Obergeschoss



Dachgeschoss


Brandschutztechnische Belange siehe separates Brandschutzkonzept
 BRH: Wenn nicht anders angegeben, beträgt diese 0,00 m = OK FFB

OK FFB Erdgeschoss = ± 0,00 = 224,74 ü.NN			
Projekt	1911 SVS 2 Drei Doppelhäuser auf gemeinsamer Tiefgarage		
Adresse	Erhard-Schnepf-Straße 74206 Bad Wimpfen		
Flurstück	6674		
Gemarkung	Bad Wimpfen		
BAUGESUCH			
Bauherr	HSK Baugesellschaft mbH Sanitätsrat-Dr.-Geiger-Straße 2 74206 Bad Wimpfen		
Datum, Unterschrift			
Plan	Grundrisse Gebäude 7		
Plan-Nr.	1911	4	1.00 - 4
	Projekt	Lph	Nr.
Datum	07.06.2021	Maßstab	1:100
Planung		gez.	dv
HIMMELREICH ARCHITEKTUR			
Ferdinand-Braun-Straße 28/1 74074 Heilbronn Tel. +49 7131 266 60 23 mail@himmelreich-architektur.de			
Heilbronn, 07.06.2021 Datum, Unterschrift Architekt			

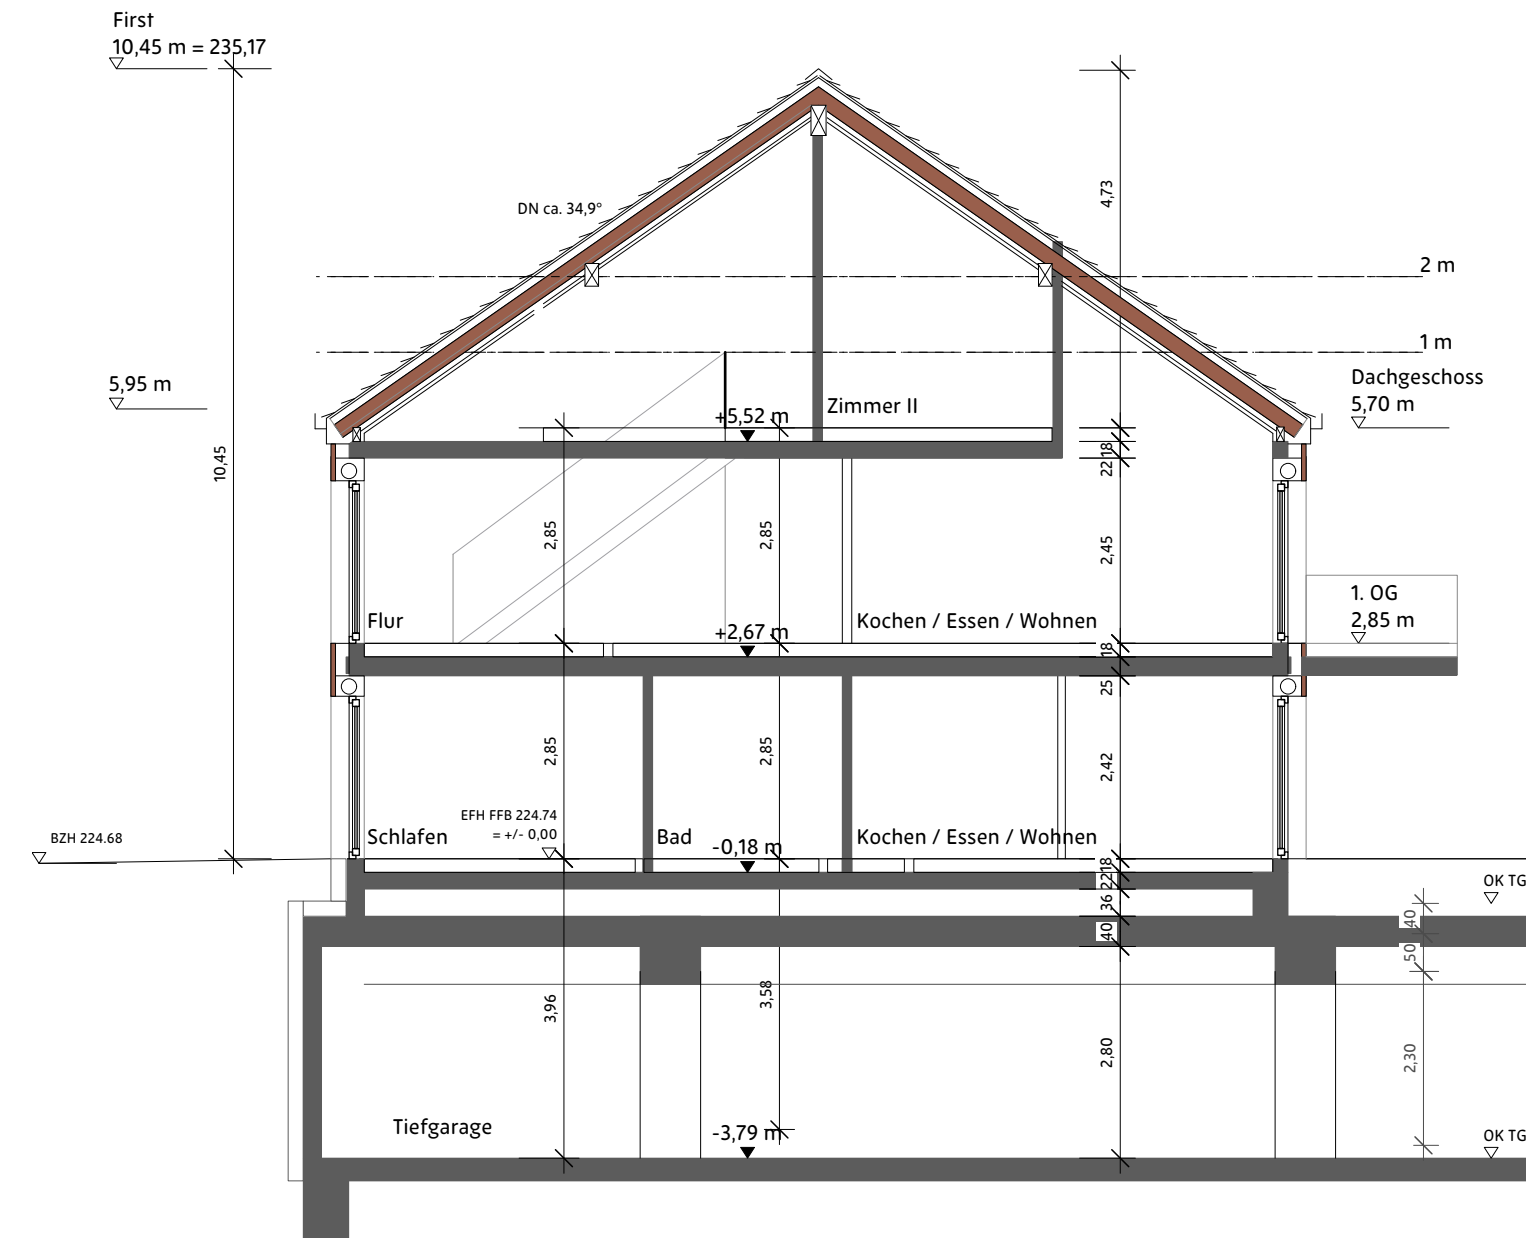


Gebäude Nr. 7

Schnitt DD

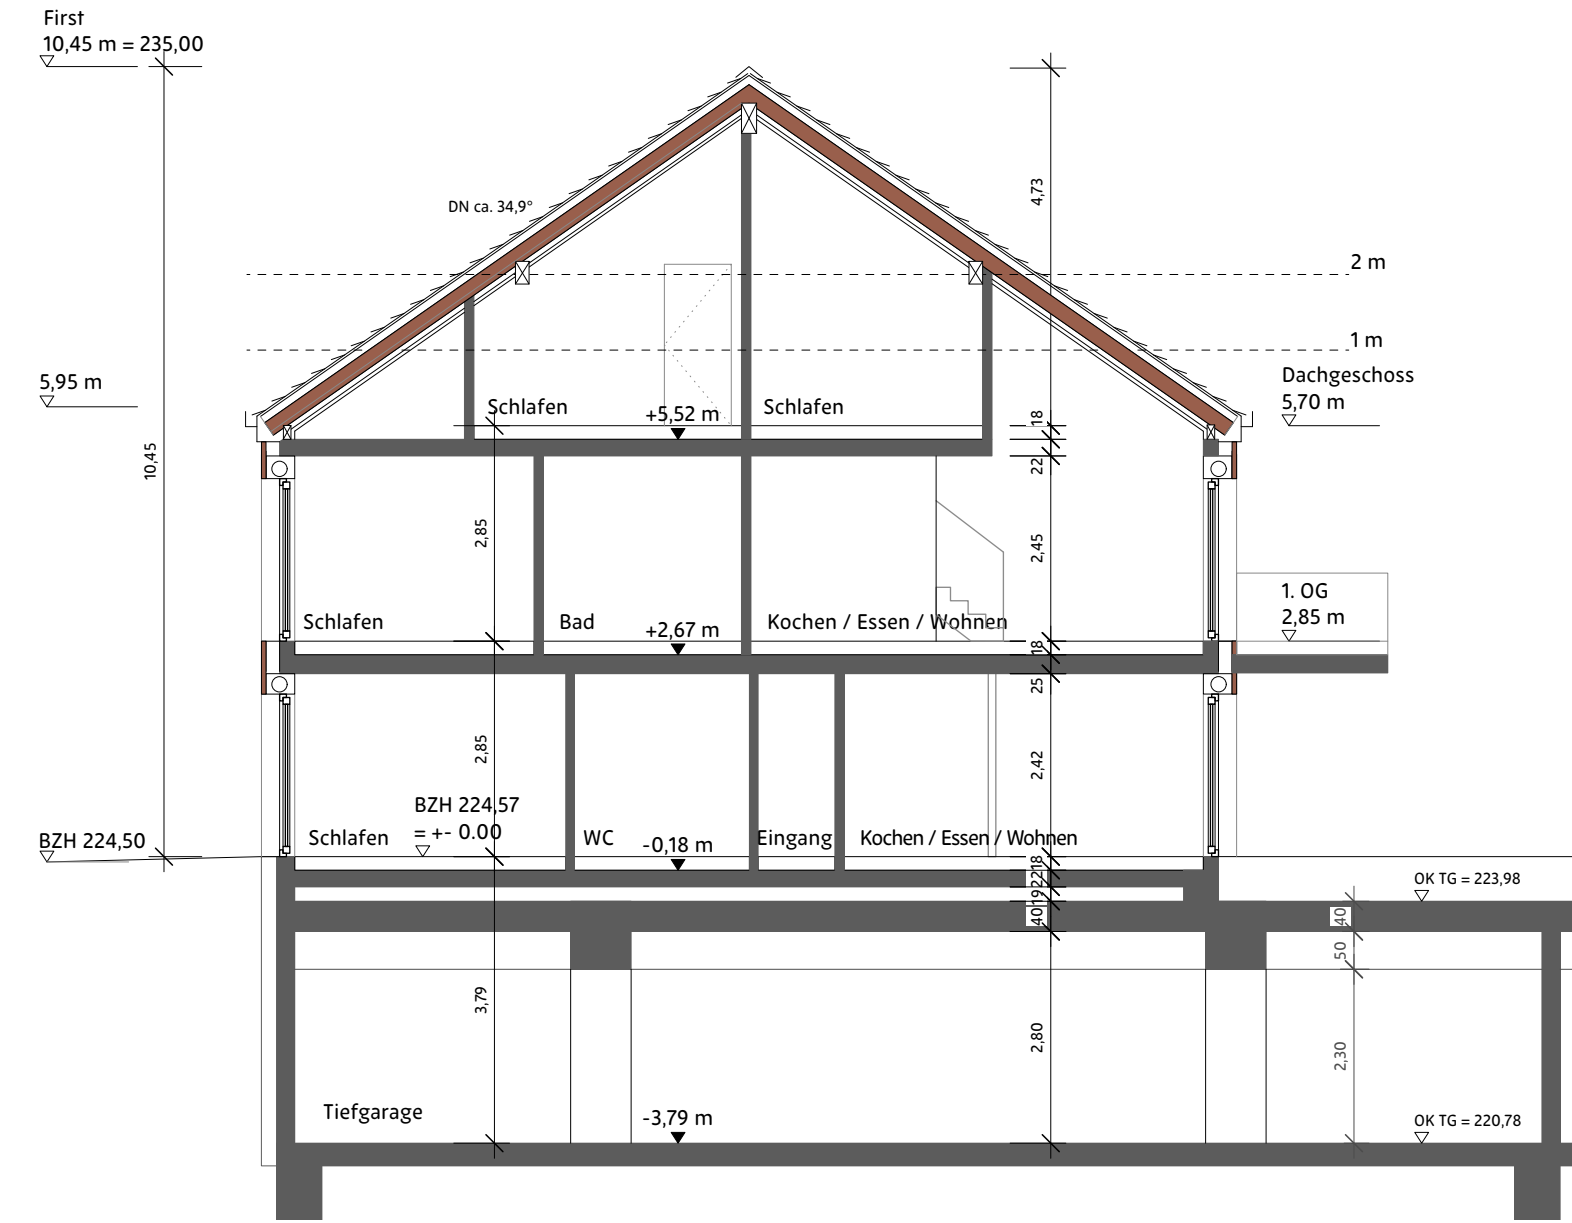


Gebäude Nr. 6

Schnitt CC

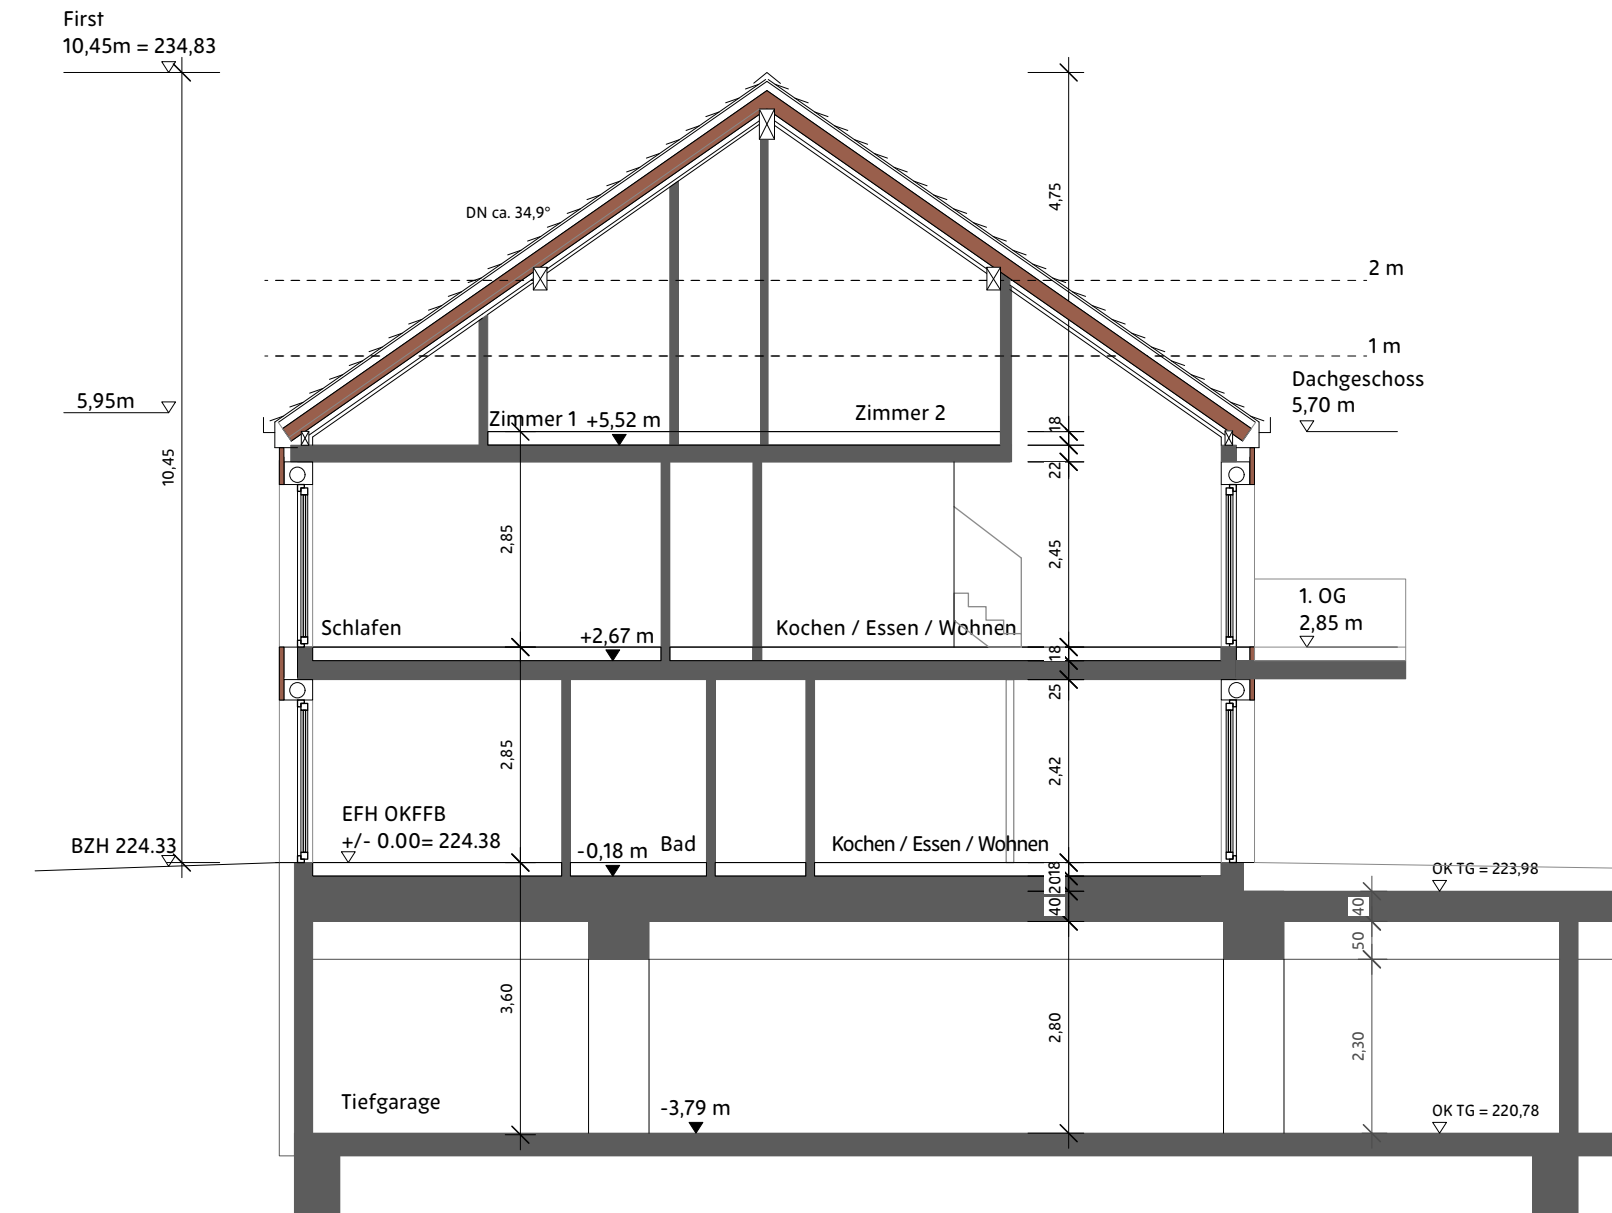


Gebäude Nr. 5

Schnitt BB

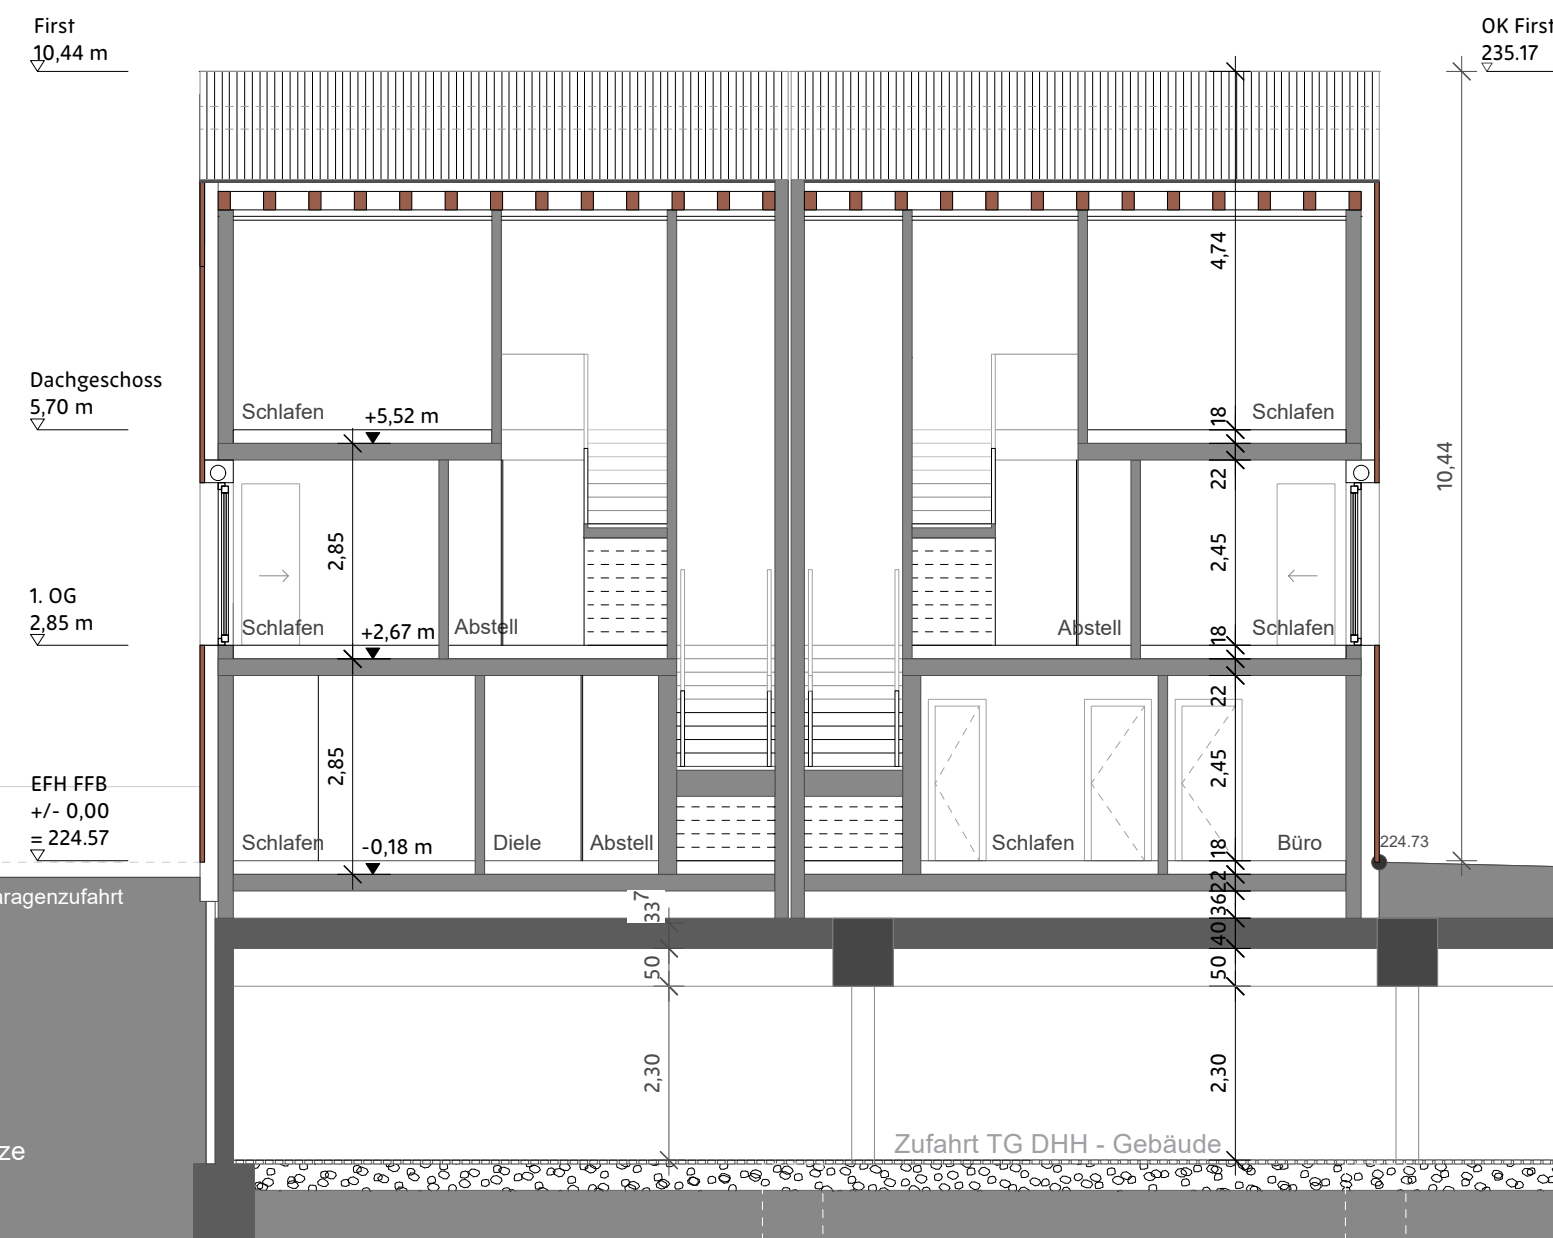


Gebäude Nr. 7

Schnitt AA

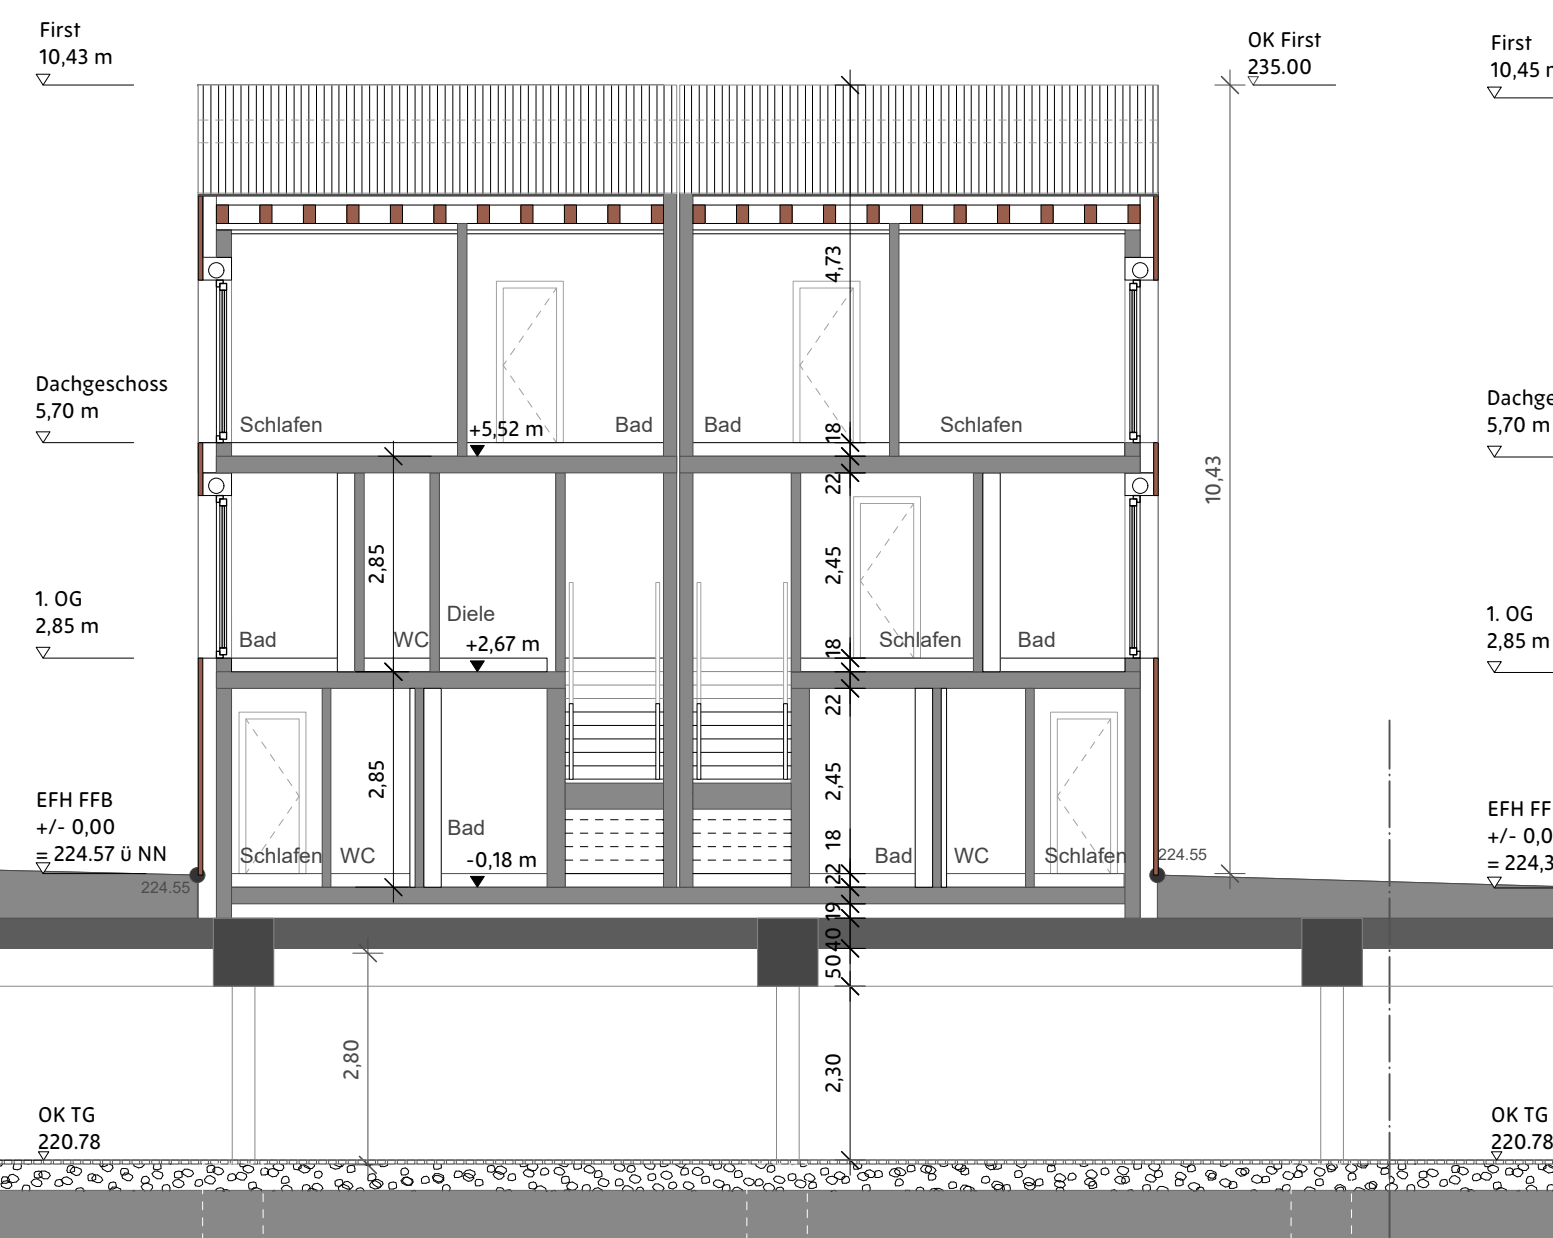

Gebäude Nr. 6

Schnitt AA

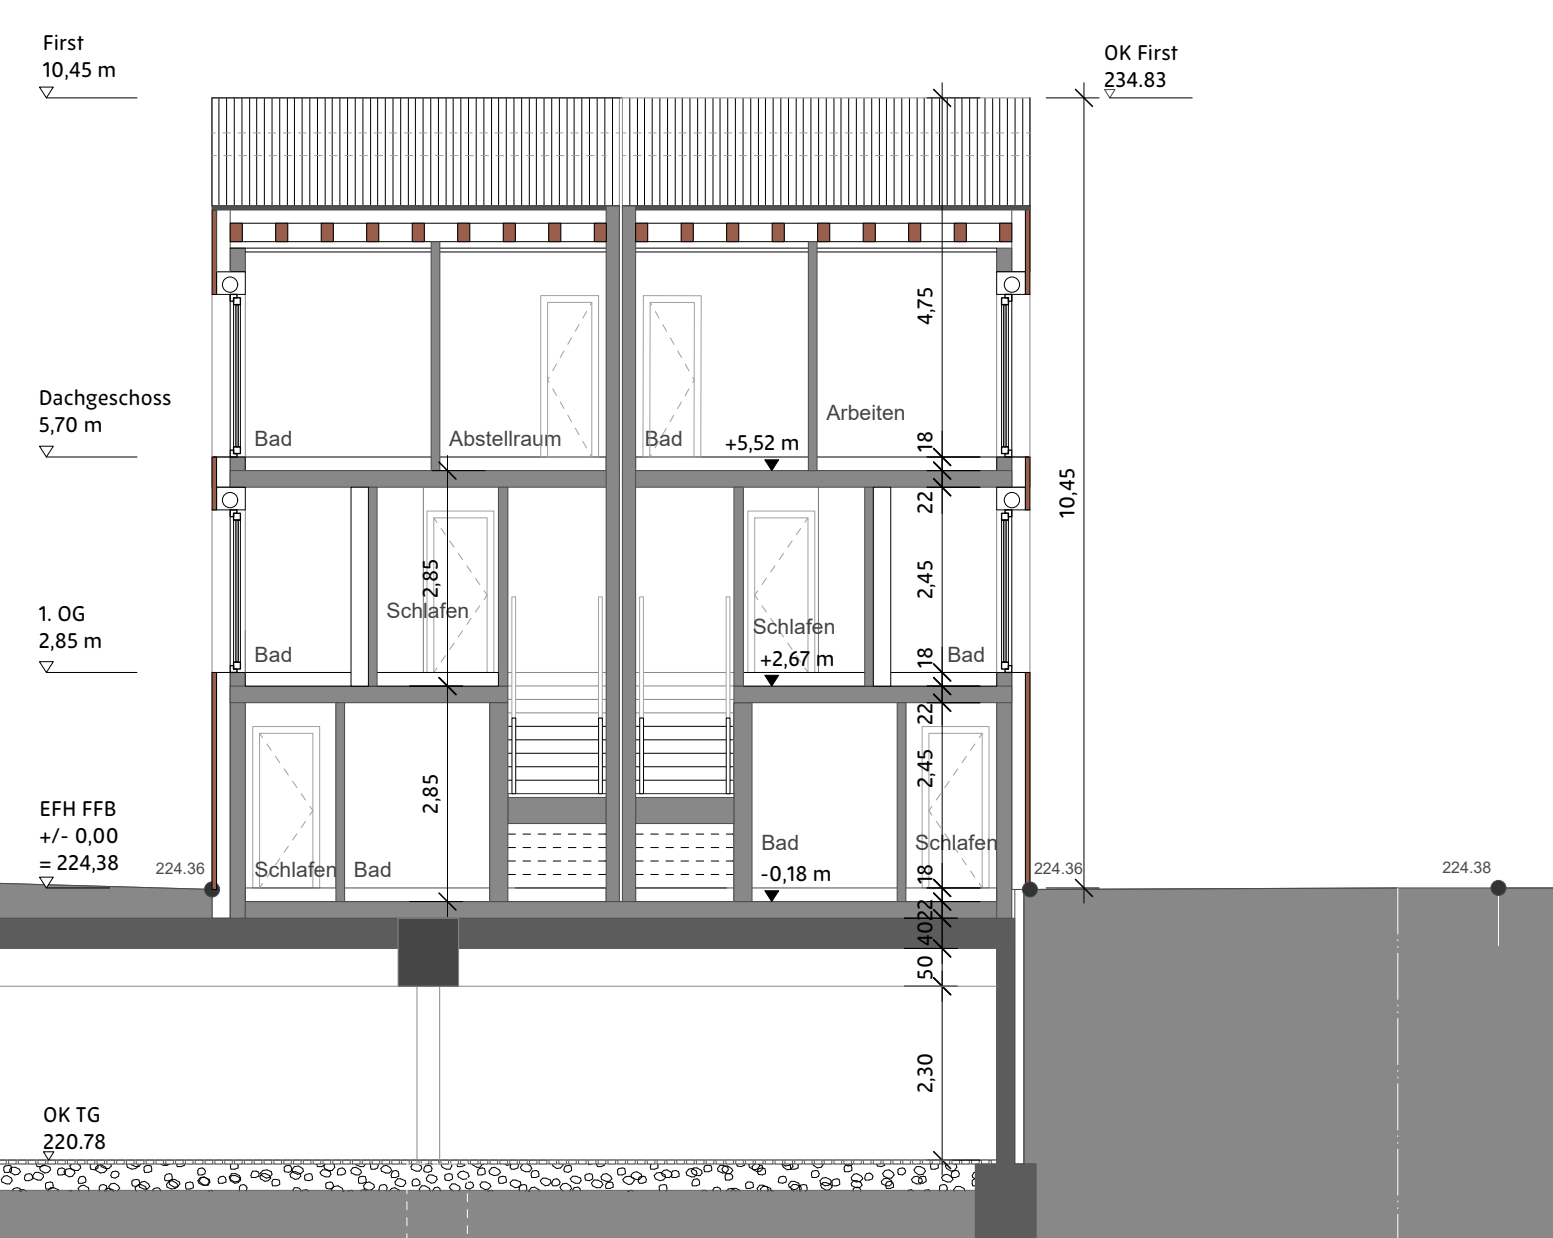

Gebäude Nr. 5

Schnitt AA

Brandschutztechnische Belange siehe separates Brandschutzkonzept

BRH: Wenn nicht anders angegeben, beträgt diese 0,00 m = OK FFB

OK FFB Erdgeschoss = ± 0,00 =		224,38 ü.NN
Projekt		1911 SVS 2
Drei Doppelhäuser auf gemeinsamer Tiefgarage		224,57 ü.NN
Adresse		224,74 ü.NN
Erhard-Schnepf-Straße		
74206 Bad Wimpfen		
Flurstück 6672, 6673, 6674		
Gemarkung Bad Wimpfen		
BAUGESUCH		
Bauherr		
HSK Baugesellschaft mbH		
Sanitätsrat-Dr.-Geiger-Straße 2		
74206 Bad Wimpfen		
Datum, Unterschrift		
Plan		
Schnitte AA - DD		
Plan-Nr.	1911	4
Projekt	Lph	Nr.
		1.00 - 5
Datum	07.06.2021	Maßstab
Planung		1:100
		gez. dv
HIMMELREICH ARCHITEKTUR		
Ferdinand-Braun-Straße 28/1		
74074 Heilbronn		
Tel. +49 7131 266 60 23		
mail@himmelreich-architektur.de		
Heilbronn, 07.06.2021		
Datum, Unterschrift Architekt		



Ansicht Ost



Ansicht Nord



Ansicht Süd



Ansicht West

Brandschutztechnische Belange siehe separates Brandschutzkonzept

BRH: Wenn nicht anders angegeben, beträgt diese 0,00 m = OK FFB


OK FFB Erdgeschoss = ± 0,00 = 224,38 ü.NN			
Projekt	1911 SVS 2 Drei Doppelhäuser auf gemeinsamer Tiefgarage		
Adresse	Erhard-Schnepf-Straße 74206 Bad Wimpfen		
Flurstück	6672		
Gemarkung	Bad Wimpfen		
BAUGESUCH			
Bauherr	HSK Baugesellschaft mbH Sanitätsrat-Dr.-Geiger-Straße 2 74206 Bad Wimpfen		
..... Datum, Unterschrift			
Plan	Ansichten Gebäude 5		
Plan-Nr.	1911	4	1.00 - 6
	Projekt	Lph	Nr.
Datum	07.06.2021		gez. dv
	Maßstab		1:150
Planung	HIMMELREICH ARCHITEKTUR Ferdinand-Braun-Straße 28/1 74074 Heilbronn Tel. +49 7131 266 60 23 mail@himmelreich-architektur.de		
Heilbronn, 07.06.2021 Datum, Unterschrift Architekt			



Ansicht Ost



Ansicht Nord

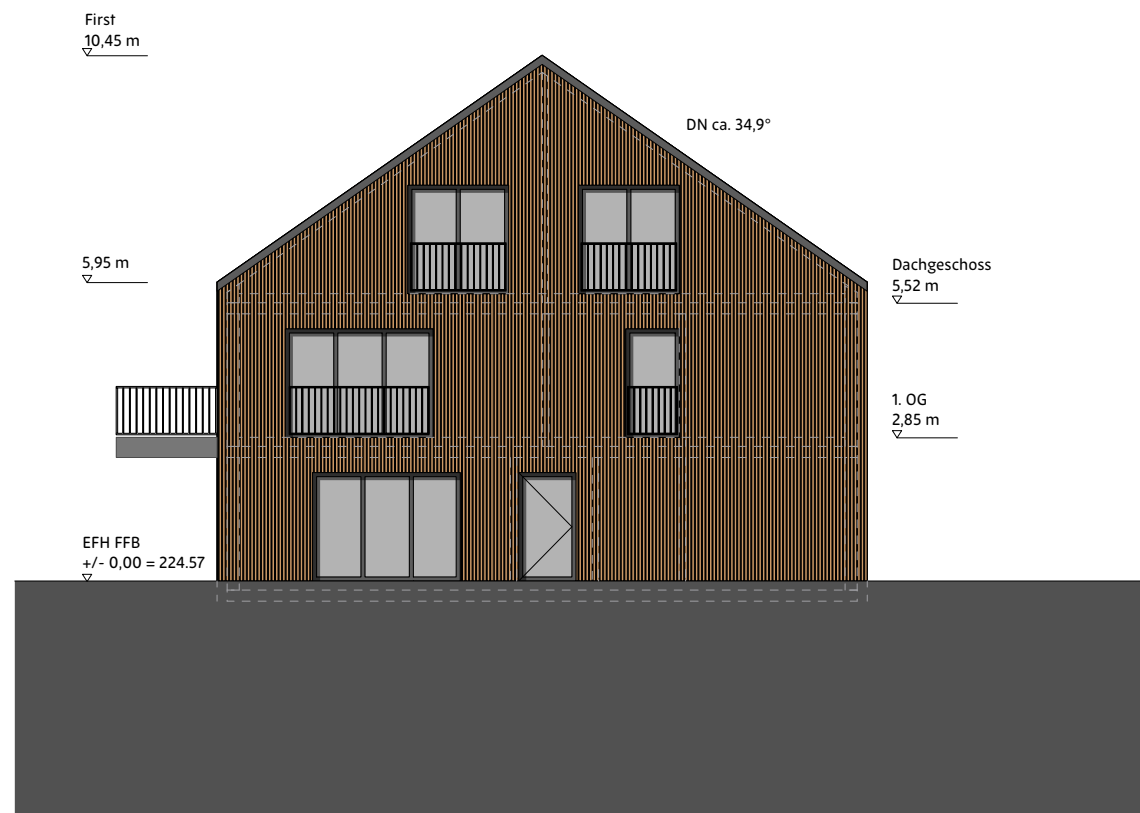

Ansicht Süd



Ansicht West

Brandschutztechnische Belange siehe separates Brandschutzkonzept

BRH: Wenn nicht anders angegeben, beträgt diese 0,00 m = OK FFB

OK FFB Erdgeschoss = ± 0,00 = 224,57 ü.NN		
Projekt	1911 SVS 2 Drei Doppelhäuser auf gemeinsamer Tiefgarage	
Adresse	Erhard-Schnepf-Straße 74206 Bad Wimpfen	
Flurstück	6673	
Gemarkung	Bad Wimpfen	
BAUGESUCH		
Bauherr	HSK Baugesellschaft mbH Sanitätsrat-Dr.-Geiger-Straße 2 74206 Bad Wimpfen	
..... Datum, Unterschrift		
Plan	Ansichten Gebäude 6	
Plan-Nr.	1911	4
	Projekt	Lph
		Nr.
Datum	07.06.2021	Maßstab
		1:150
		gez.
		dv
Planung	HIMMELREICH ARCHITEKTUR Ferdinand-Braun-Straße 28/1 74074 Heilbronn Tel. +49 7131 266 60 23 mail@himmelreich-architektur.de	
Heilbronn, 07.06.2021 Datum, Unterschrift Architekt		



Ansicht Ost

Ansicht Nord



Ansicht Süd

Ansicht West

Brandschutztechnische Belange siehe separates Brandschutzkonzept

BRH: Wenn nicht anders angegeben, beträgt diese 0,00 m = OK FFB

OK FFB Erdgeschoss = ± 0,00 = 224,74 ü.NN		
Projekt	1911 SVS 2 Drei Doppelhäuser auf gemeinsamer Tiefgarage	
Adresse	Erhard-Schnepf-Straße 74206 Bad Wimpfen	
Flurstück	6674	
Gemarkung	Bad Wimpfen	
BAUGESUCH		
Bauherr	HSK Baugesellschaft mbH Sanitätsrat-Dr.-Geiger-Straße 2 74206 Bad Wimpfen	
..... Datum, Unterschrift		
Plan	Ansichten Gebäude 7	
Plan-Nr.	1911 4 1.00 - 8	
	Projekt Lph Nr.	
Datum	Maßstab	gez.
07.06.2021	1:150	dv
Planung		
HIMMELREICH ARCHITEKTUR		
Ferdinand-Braun-Straße 28/1 74074 Heilbronn Tel. +49 7131 266 60 23 mail@himmelreich-architektur.de		
Heilbronn, 07.06.2021 Datum, Unterschrift Architekt		