


1.120,03qm Grundstücksfläche
GRZ, GFZ = 0,25
280,01qm

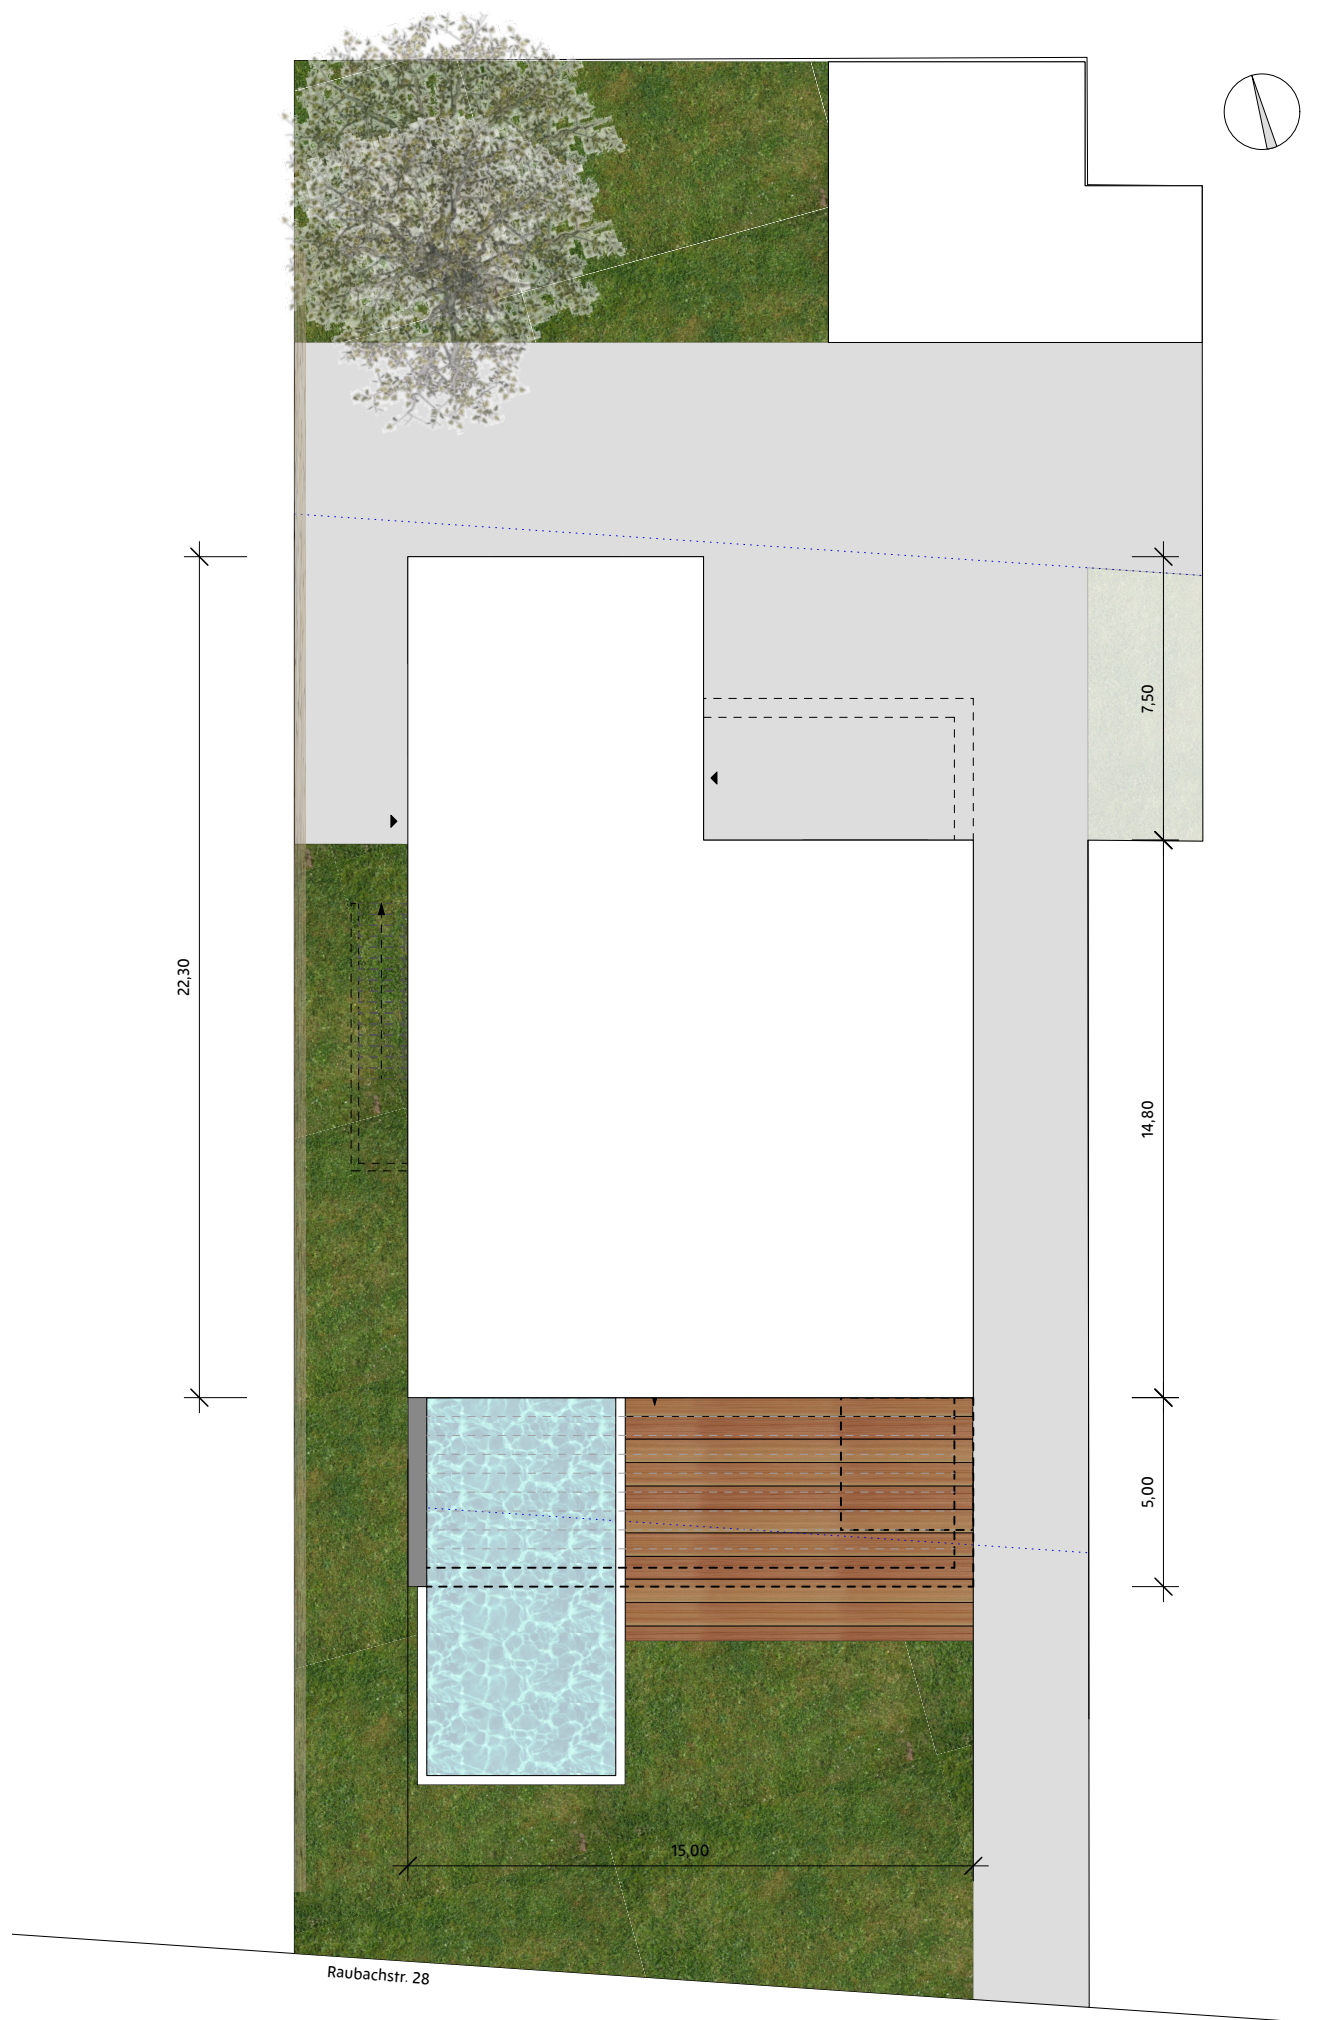

x

21.07.2020


HSK Baugesellschaft mbH
Ein- oder Zweifamilienhaus
Raubachstr. 28, Bad Rappenau

Vorentwurf Lageplan

M 1:200

Index:

HIMMELREICH
ARCHITEKTUR

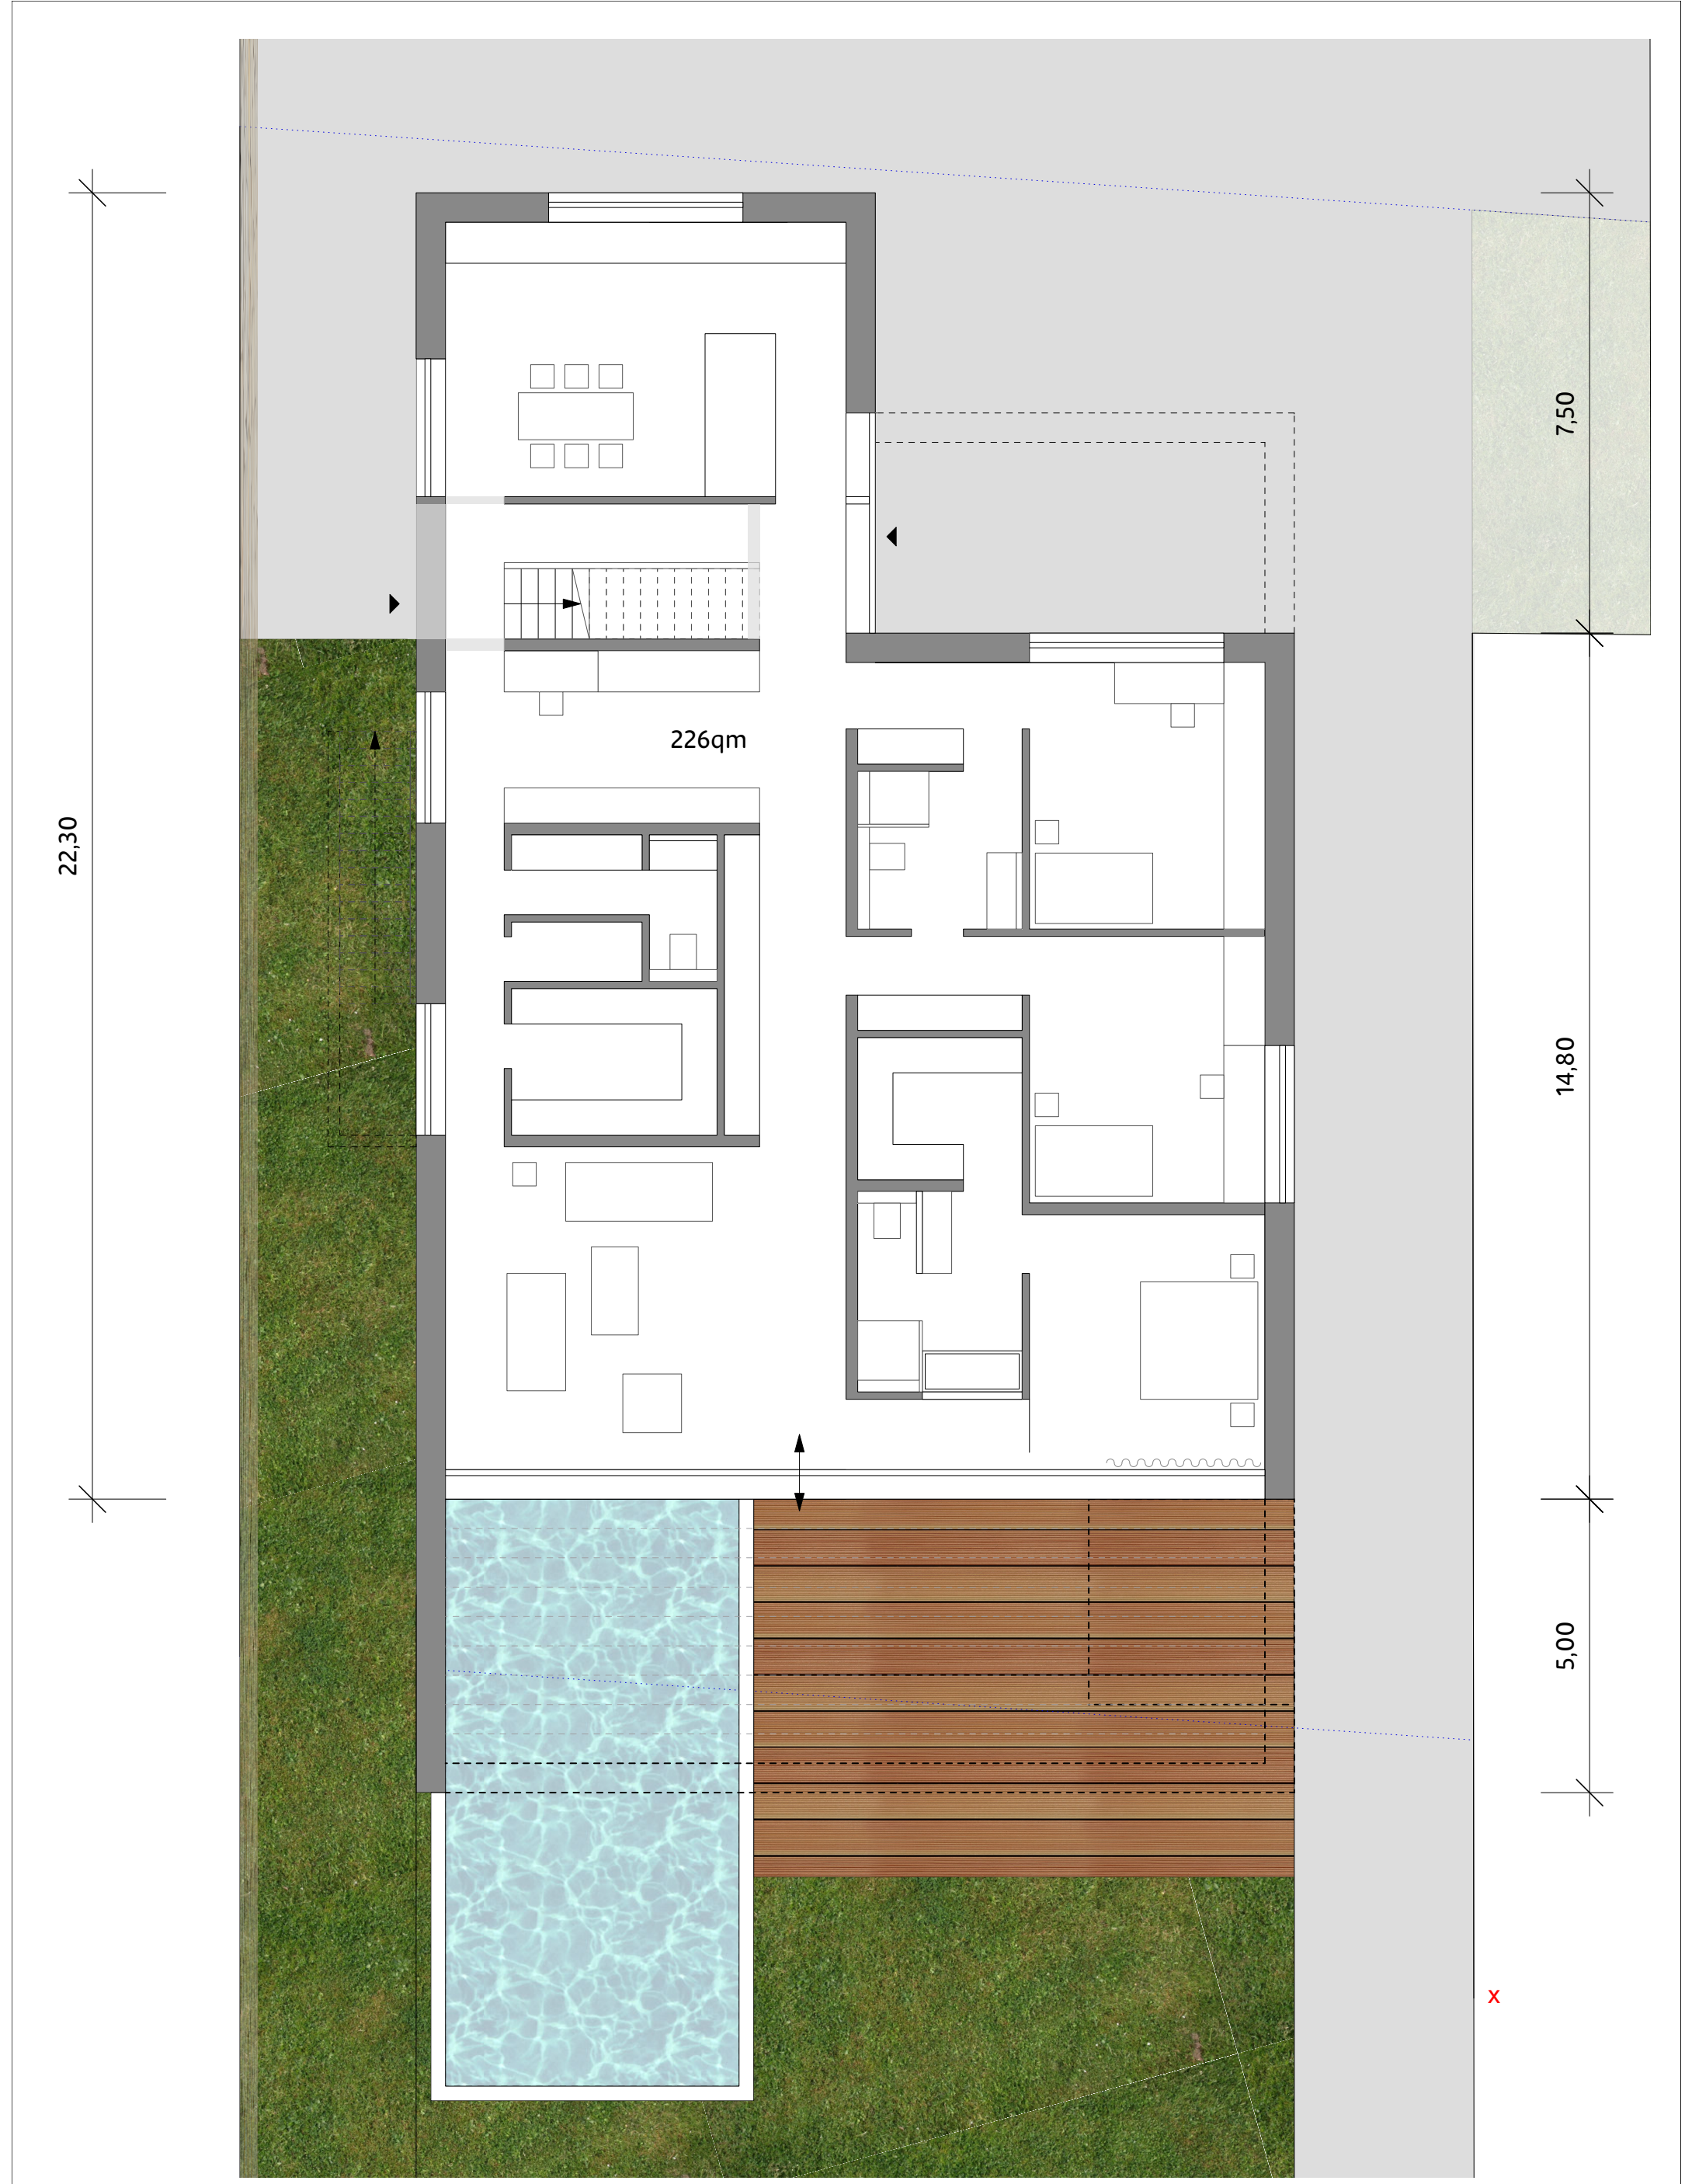

22,30

226qm

7,50

14,80

5,00

x

21.07.2020


HSK Baugesellschaft mbH
Ein- oder Zweifamilienhaus
Raubachstr. 28, Bad Rappenau

Vorentwurf EG

M 1:100

Index:

HIMMELREICH
ARCHITEKTUR

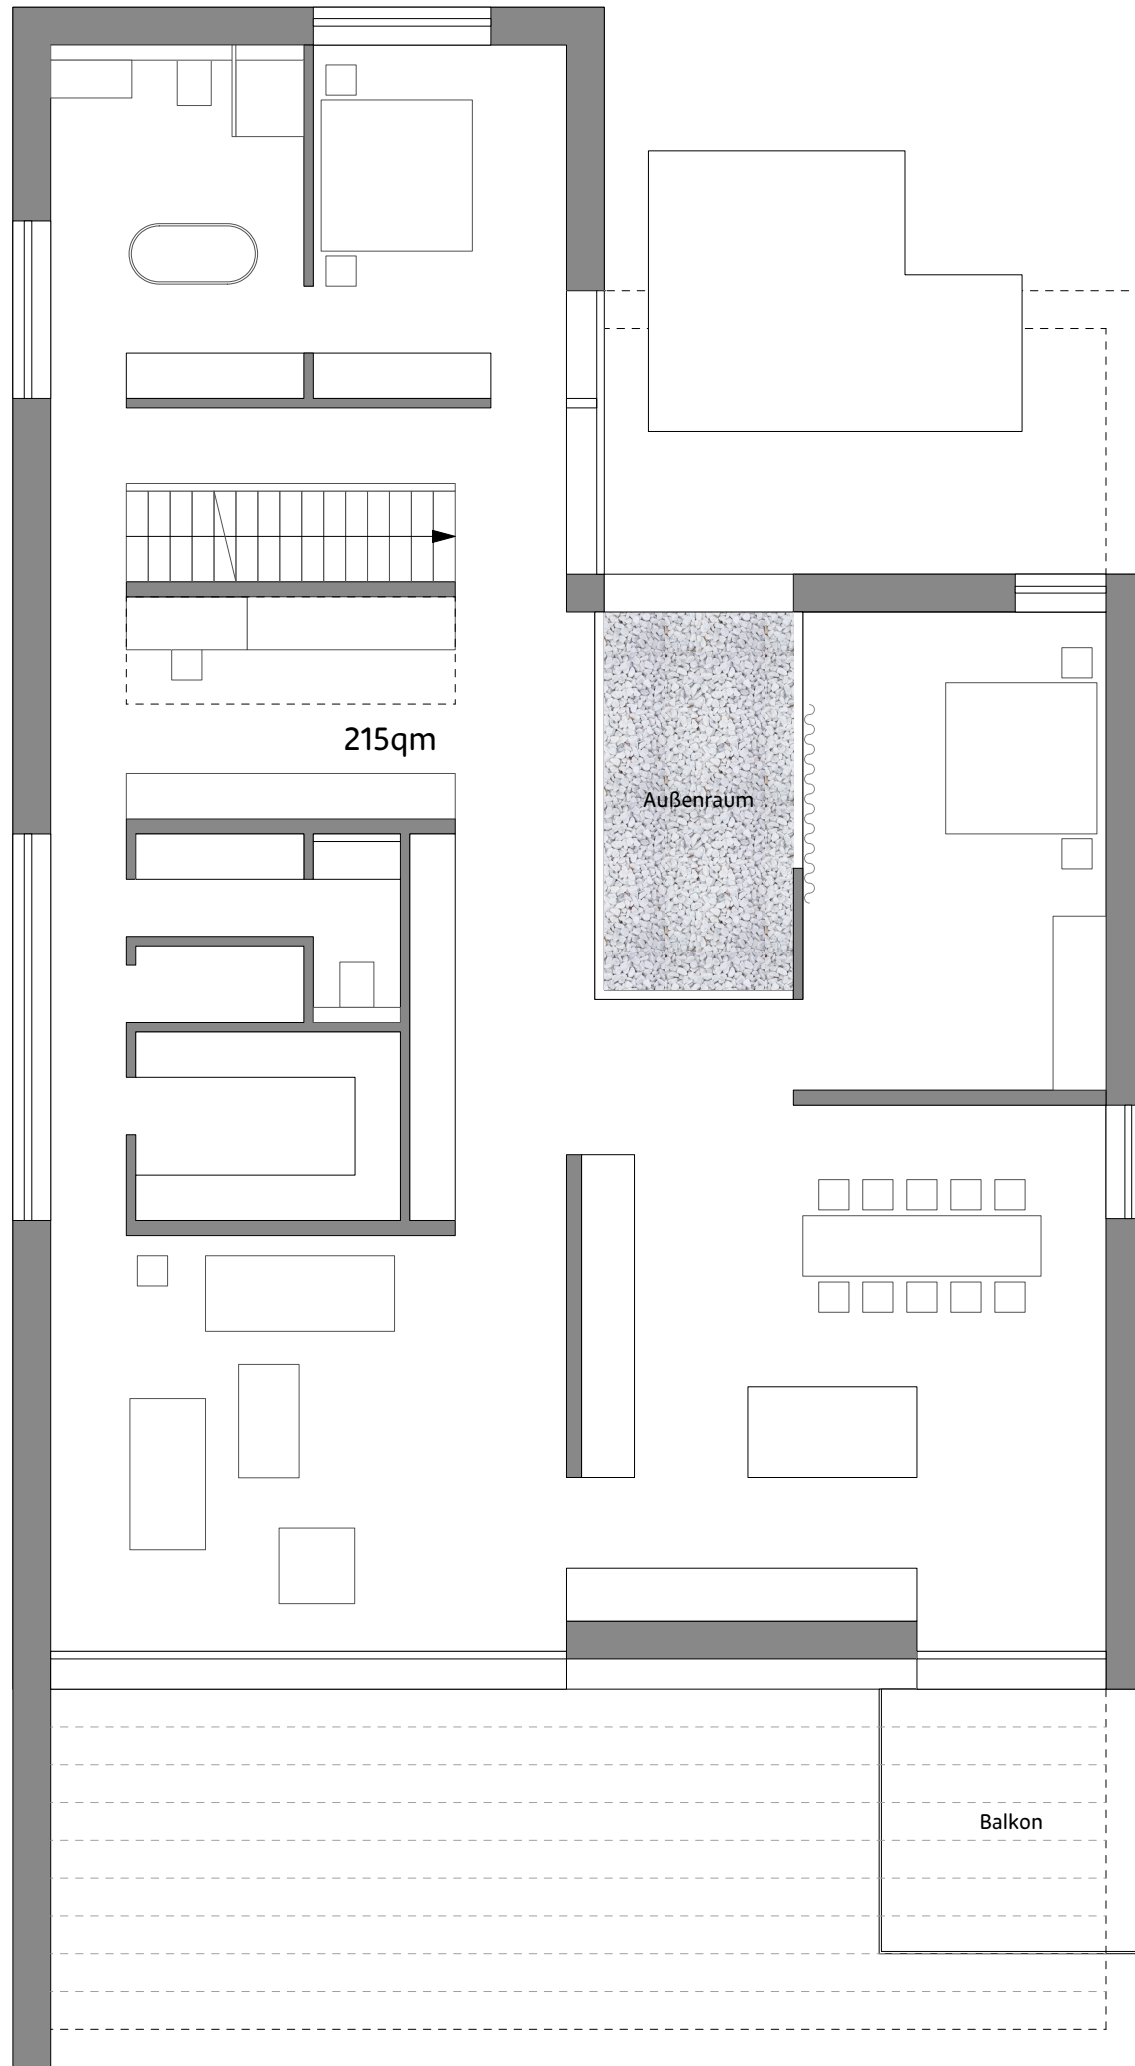

x

21.07.2020


HSK Baugesellschaft mbH
Ein- oder Zweifamilienhaus
Raubachstr. 28, Bad Rappenau

Vorentwurf 1.OG

M 1:100

Index:

HIMMELREICH
ARCHITEKTUR

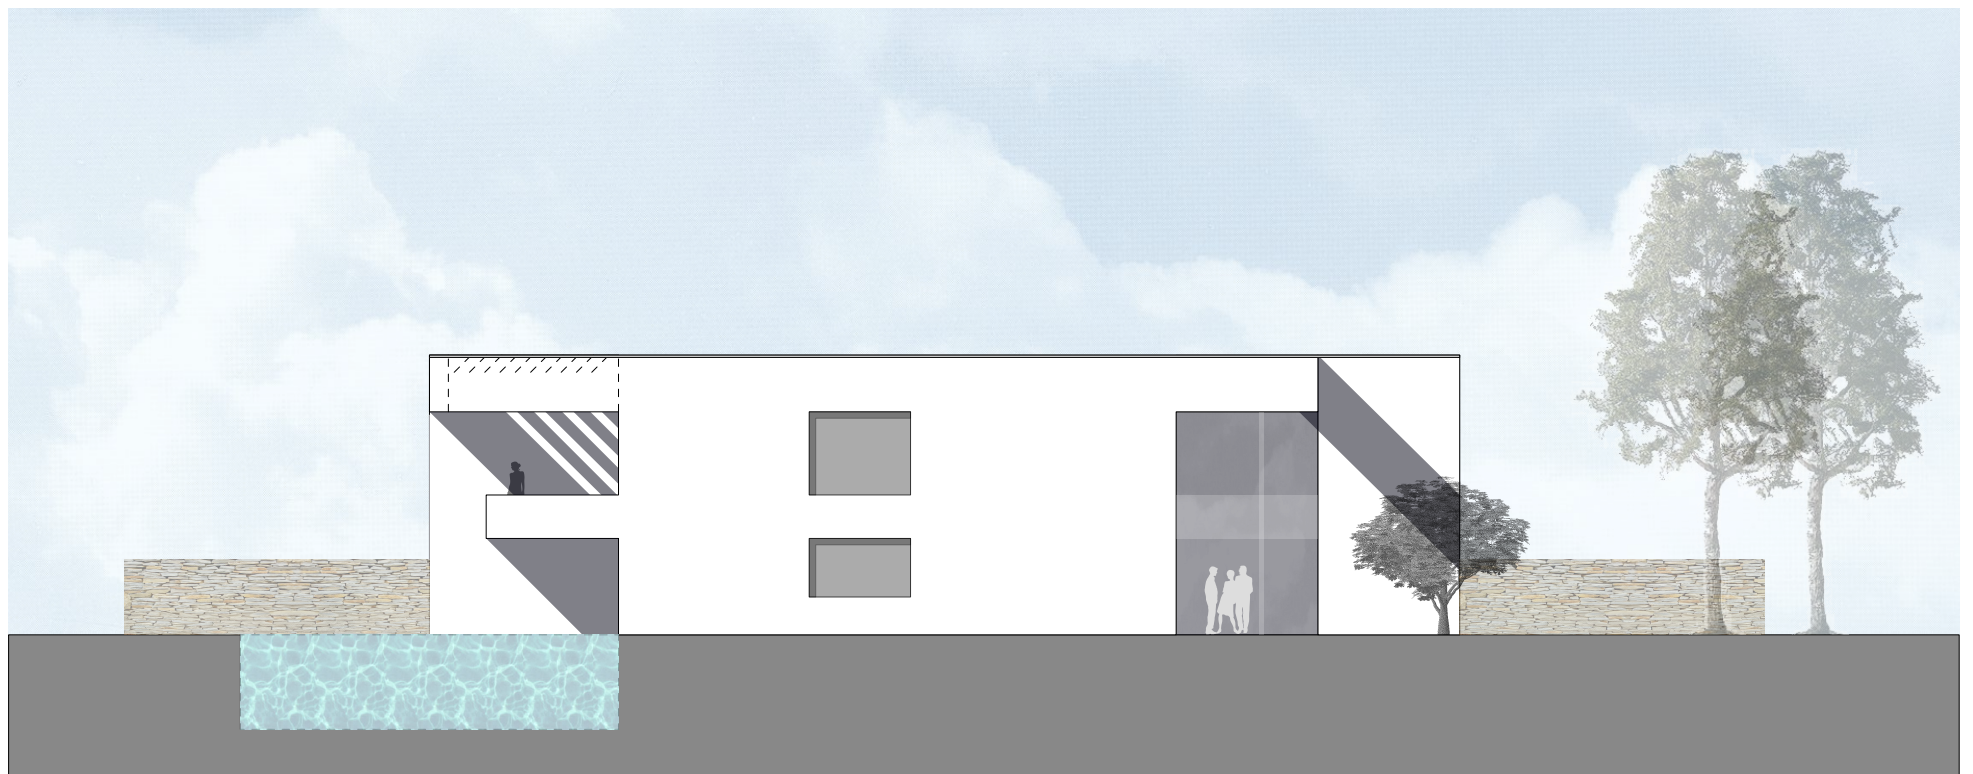

21.07.2020

HSK Baugesellschaft mbH
Ein- oder Zweifamilienhaus
Raubachstr. 28, Bad Rappenau

Ansicht Süd 1:100
Ansicht Ost 1:200

M 1:100, 200

Index:

**HIMMELREICH
ARCHITEKTUR**