


Stellfläche  
Feuerwehrrfahrzeug  
11,00 x 5,00  
DL 23-12  
Whg. 5+8  
Whg. 9+10

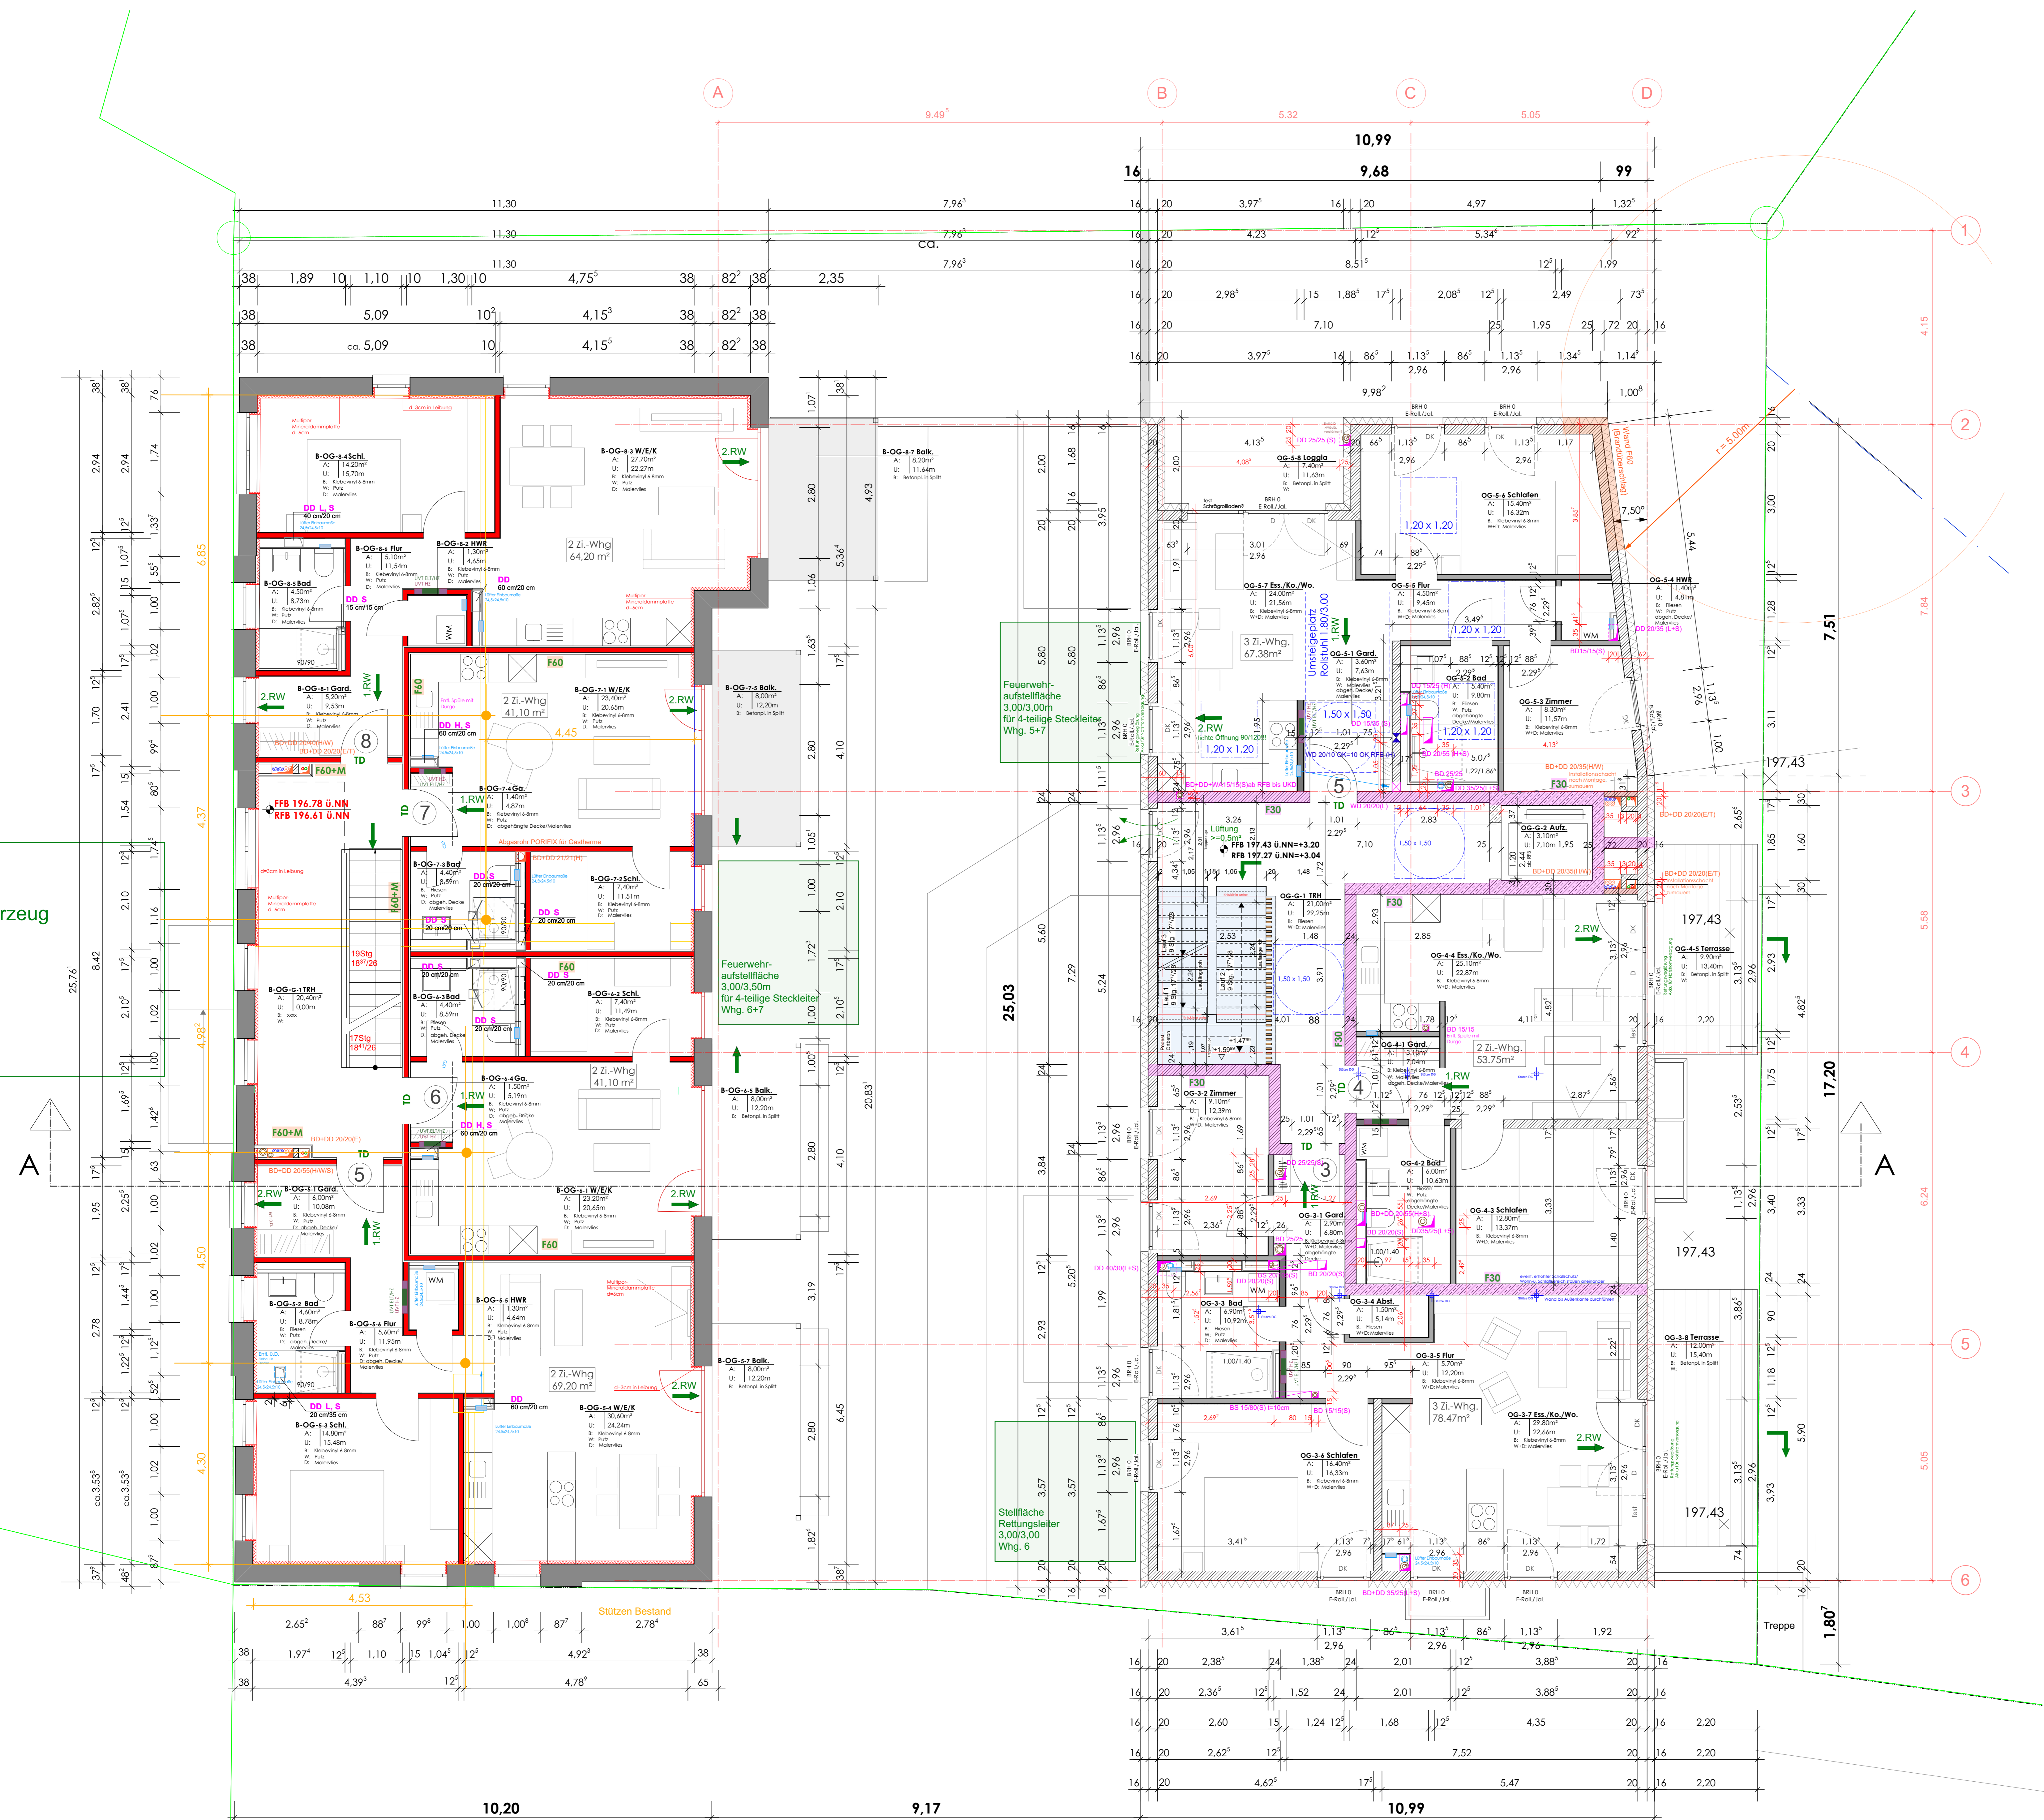

**LEGENDE**  
Alle Tür- bzw. Brüstungshöhen beziehen sich auf RFB.

AK	Außenkante	Stahlbeton Stb
abg. D	abgehängte Decke	WU-Beton
BRH	Brüstungshöhe (s. RFB)	Stahlbeton-Fertigteil
DV	Deckenrispung	Mauerwerk MW
EH	Engangsflurbodenhöhe	Stahl
FFB	Fertigflurbodenhöhe	Unterlage
OK	Obenkante	GK-Ständerwand
RFB	Rohflurbooden	Gipsdielen
UK	Unterzug	Dämmung weich
UZ	Vorderkante	Dämmung fest
VK		Fundament

**Haustechnik / Durchbrüche**

BD	Bodendurchbruch	
BE	Bodenauflage	
DD	Deckendurchbruch	
HK	Heizkörper	
KN	Kanalar	
RR	Regenrohr	
SWS	Senkrechter Wandschaltz	
UV	Elektro-Unterverteiler	
VW	Vorwandinstallation	
WD	Wanddurchbruch	
/E	Elektro	
/H	Heizung	
/L	Lüftung	
/S	Sanitär	
/K	Küche	


**Brandschutz**

BA	Brandabschnitt	OK/VK/UK Fertig
FME	Feuermelder	OK/VK/UK Rohbau
NA	Nachzugang	
RA	Rauchabzugs-Auslöser	
RAC	Rauchabzugs-Öffnung	
RM	Rauchmelder	
T-D	Tür dichtschließend	
T-RS	Tür rauchdicht, selbstschließend	
T-30	Tür 30 nach DIN 4102	
WH	Wandhydrant	

Alle Maße sind vor Ort vom Auftragnehmer eigenverantwortlich zu prüfen. Unstimmigkeiten sind mit der Bauleitung zu klären. Die Werkpläne gelten nur in Verbindung mit den Detailplänen des Architekten sowie den Schal- und Bewehrungsplänen des Tragwerkplaners.

b	14.03.2023	Änderung Grundrisselemente grün vom Geometer eingelesen, Ausprägungen Bestand IV HLS angegeben.	SB
a	07.02.2023	Ausprägungen vom HLS Planer in Planung übernehmen	SB
Ind.	Datum	Änderung	gez.

Planinhalt:	Plan-Nr.:	Index:
<b>Grundriss</b>	<b>BA I-GR-02</b>	<b>b</b>
<b>Oberschoss</b>	Maßstab:	1:50

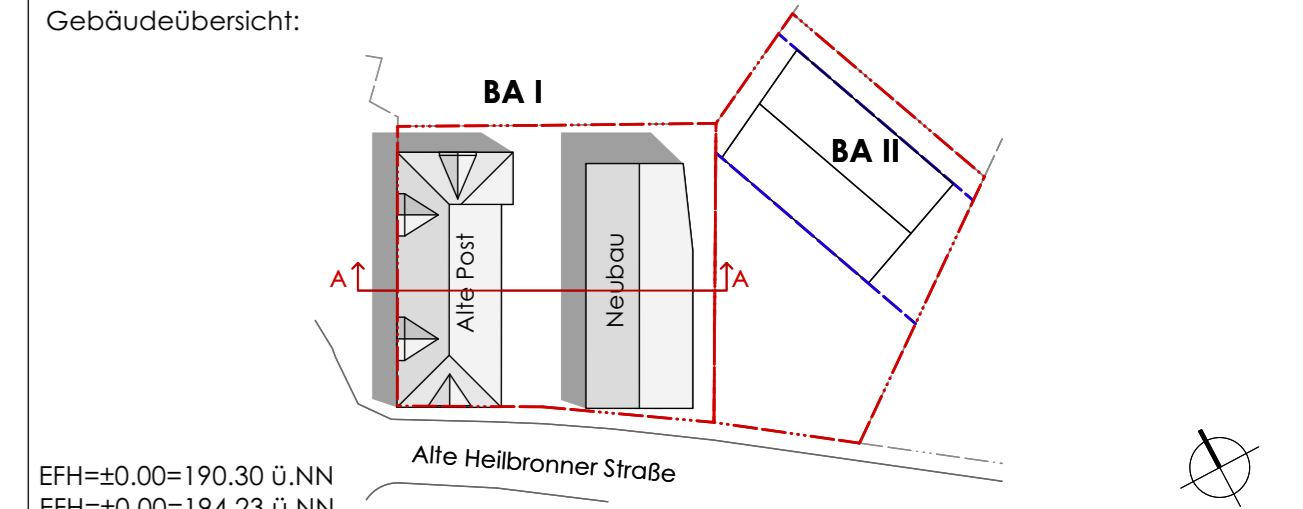

Projektspezifikation: Umbau alle Post/Einbau von 10WE sowie Neubau MFR mit 7WE und 1G mit 14 Stellplätzen Wallstraße 17, Alte Heilbronner Straße 1 74206 Bad Wimpfen	Planstufe: <b>Ausführungsplanung</b>
Bauherr: Klaus Gehrig Sanitätsrat-Dr.-Geiger-Straße 2 74206 Bad Wimpfen	Projektkostennummer: 2020-025
Architekt: vogt.heller architekten gmbh Marktstraße 12 74172 Neckarsulm Info@v-h-architekten.de www.v-h-architekten.de	Projektkostennummer: 2020-025

Gez. SB	Datum: 19.01.2023	Plangröße: 841/1189
---------	-------------------	---------------------